



2F plan

- 青字の室名：重ね使い
- ホール
 - 公民館
 - こども
 - 共用部

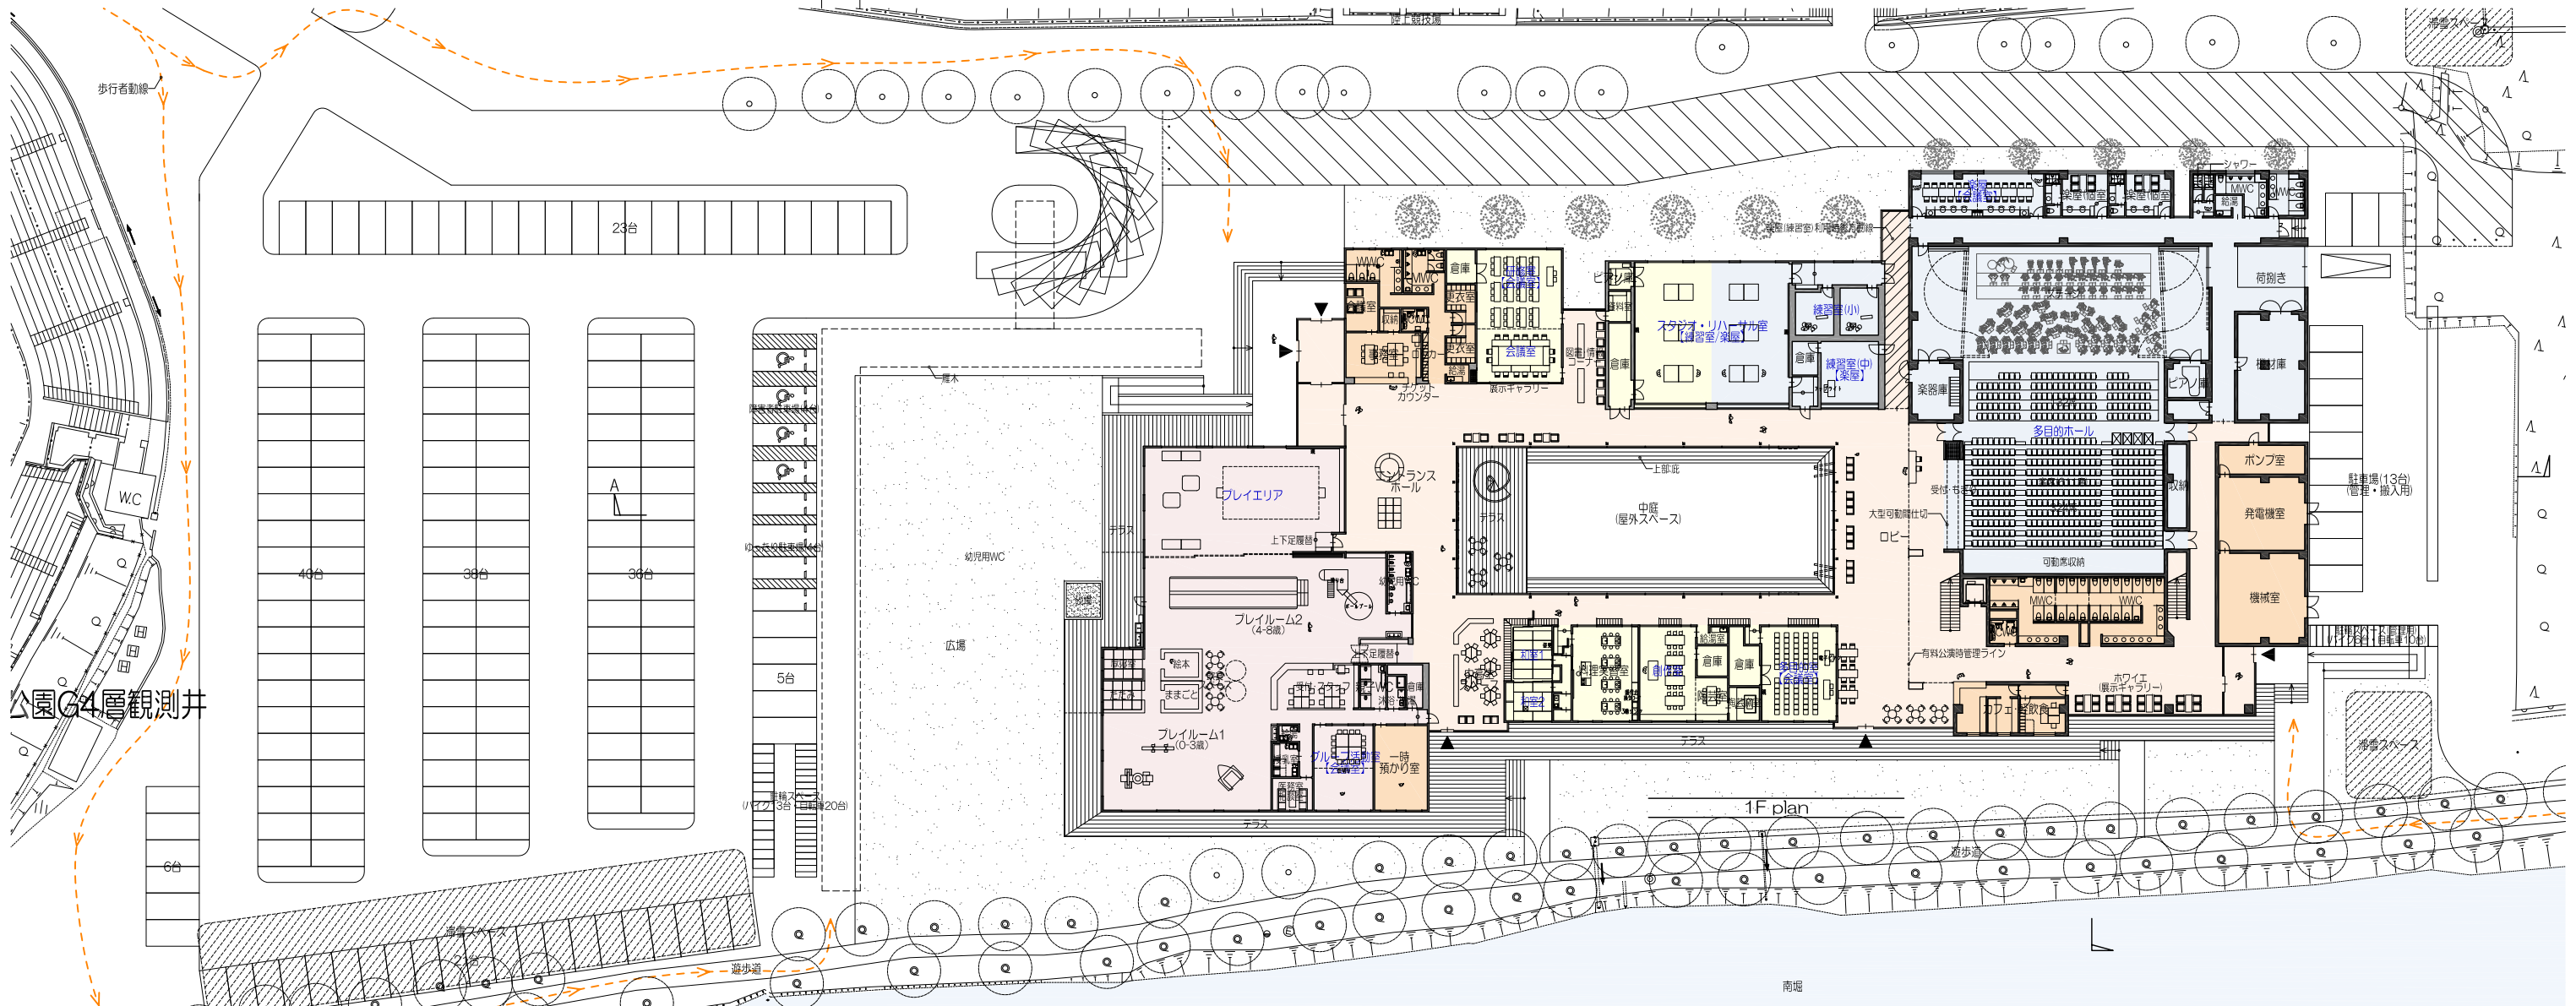


1F plan

公園G4層観測井

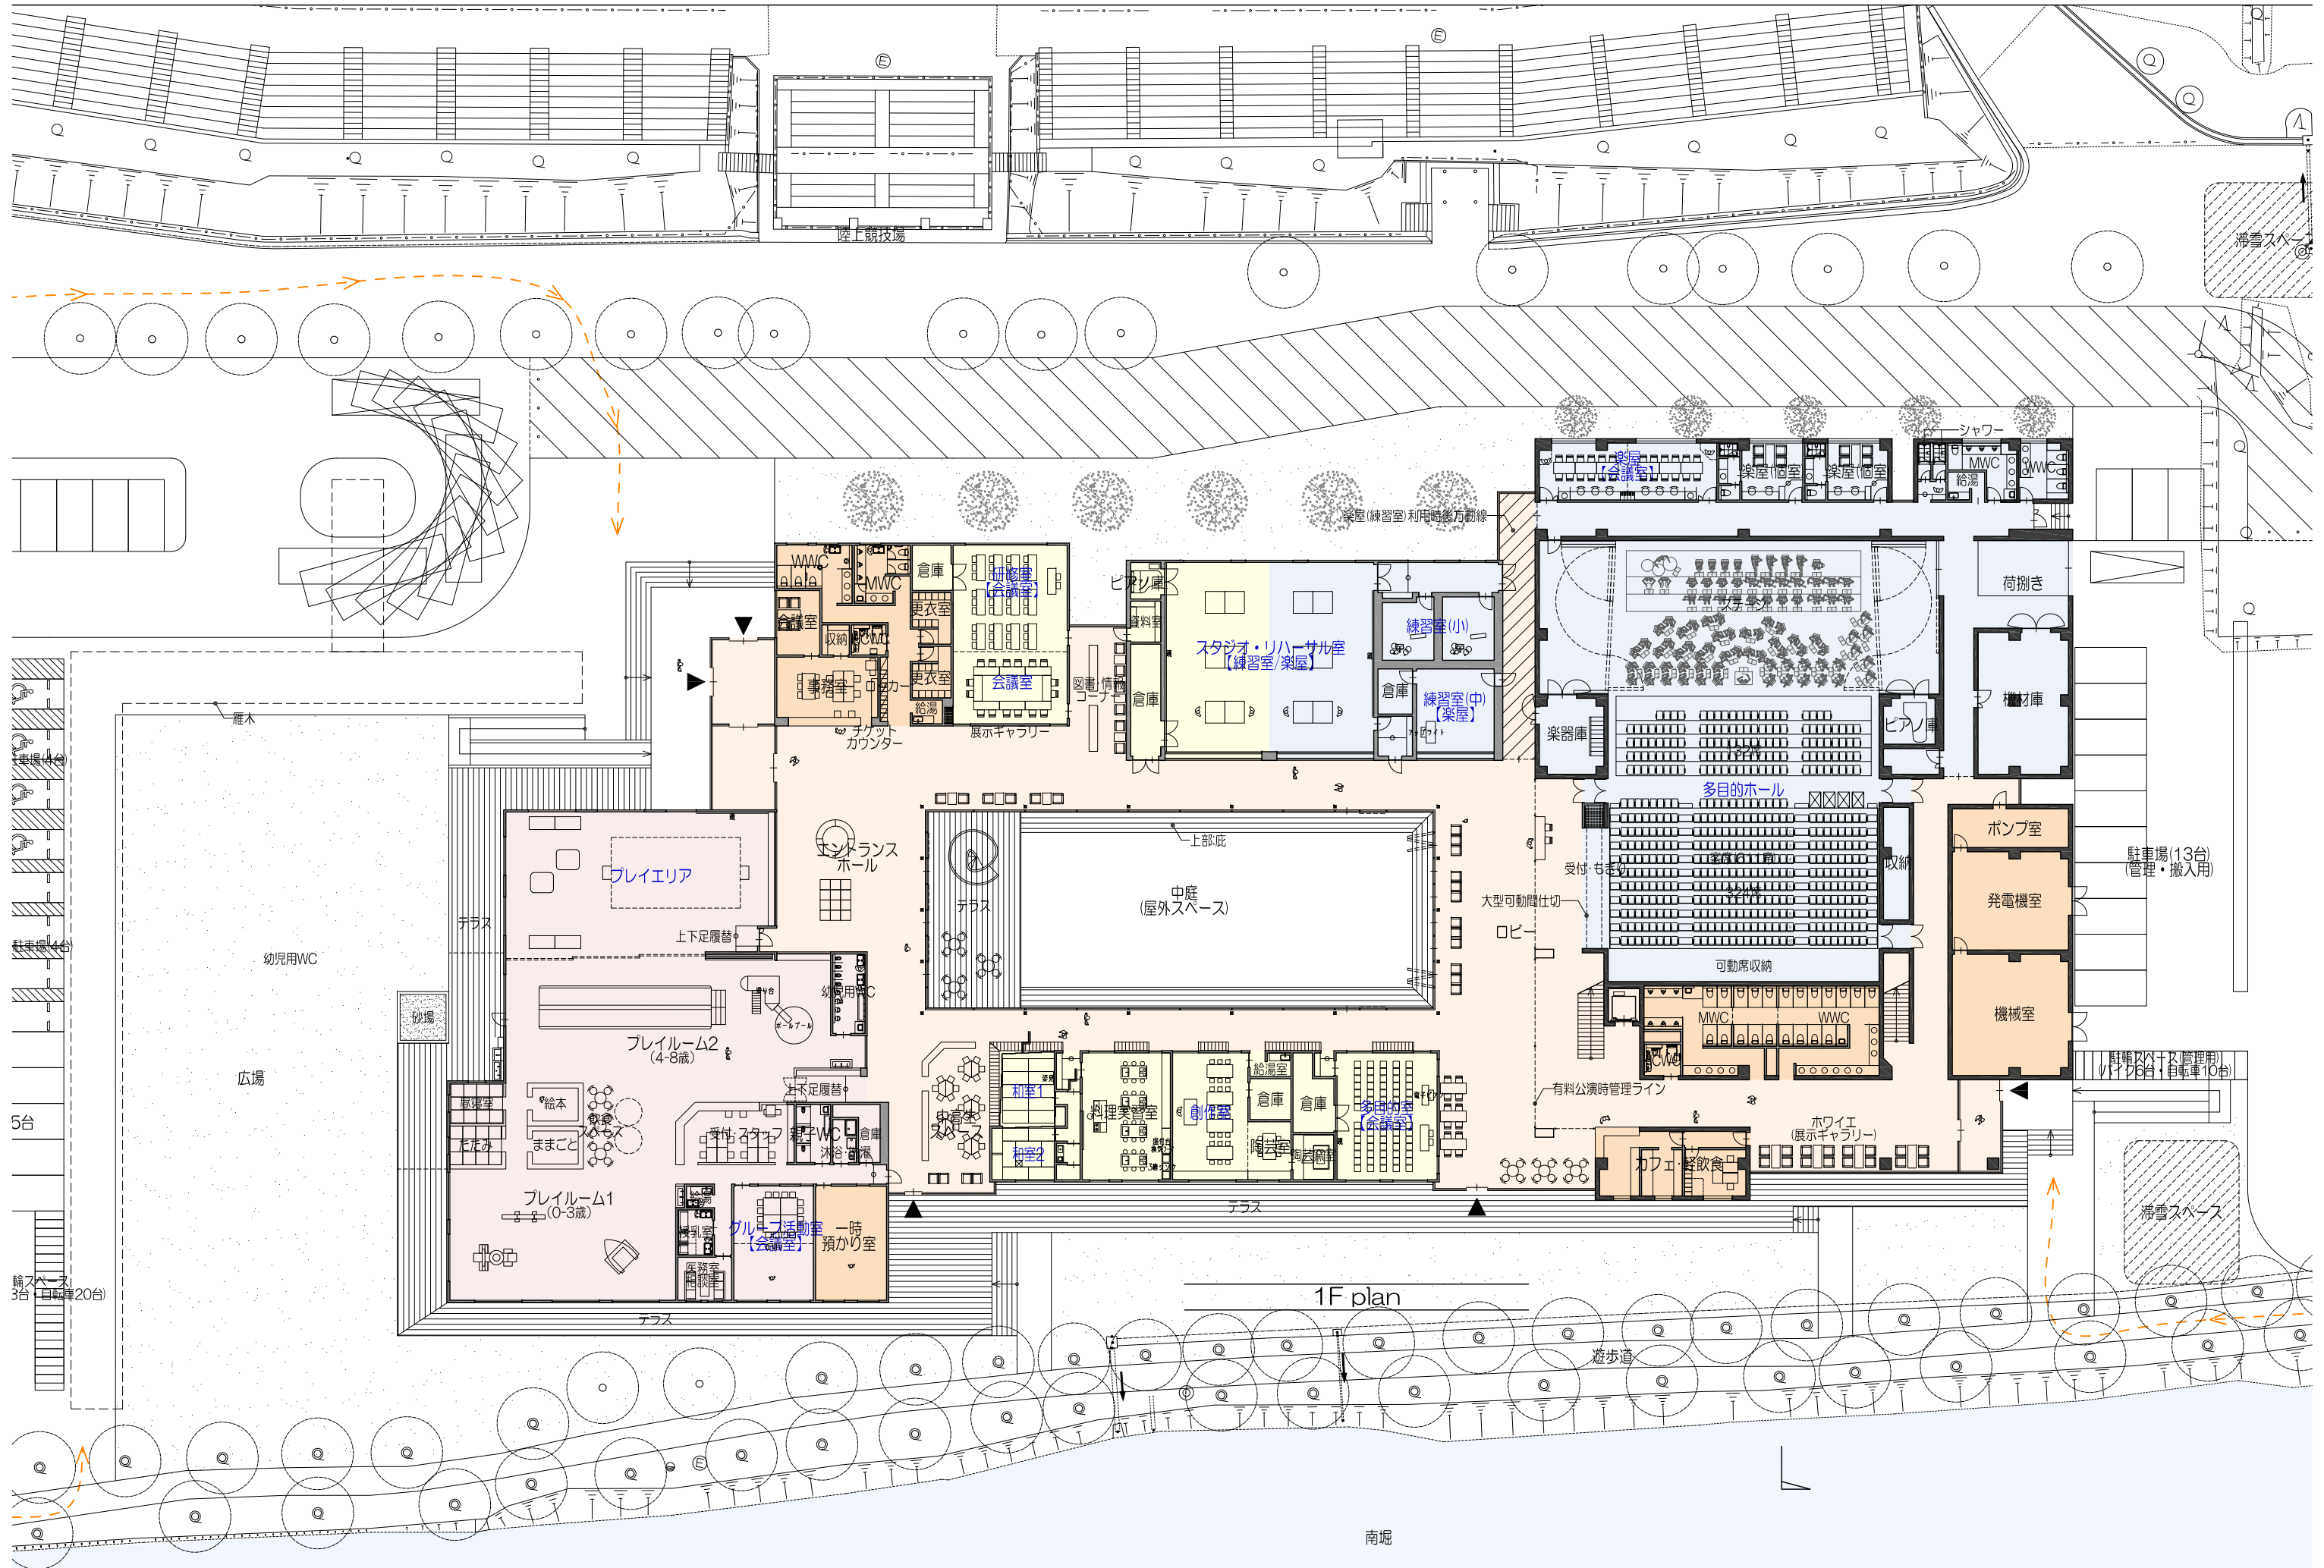


1F plan

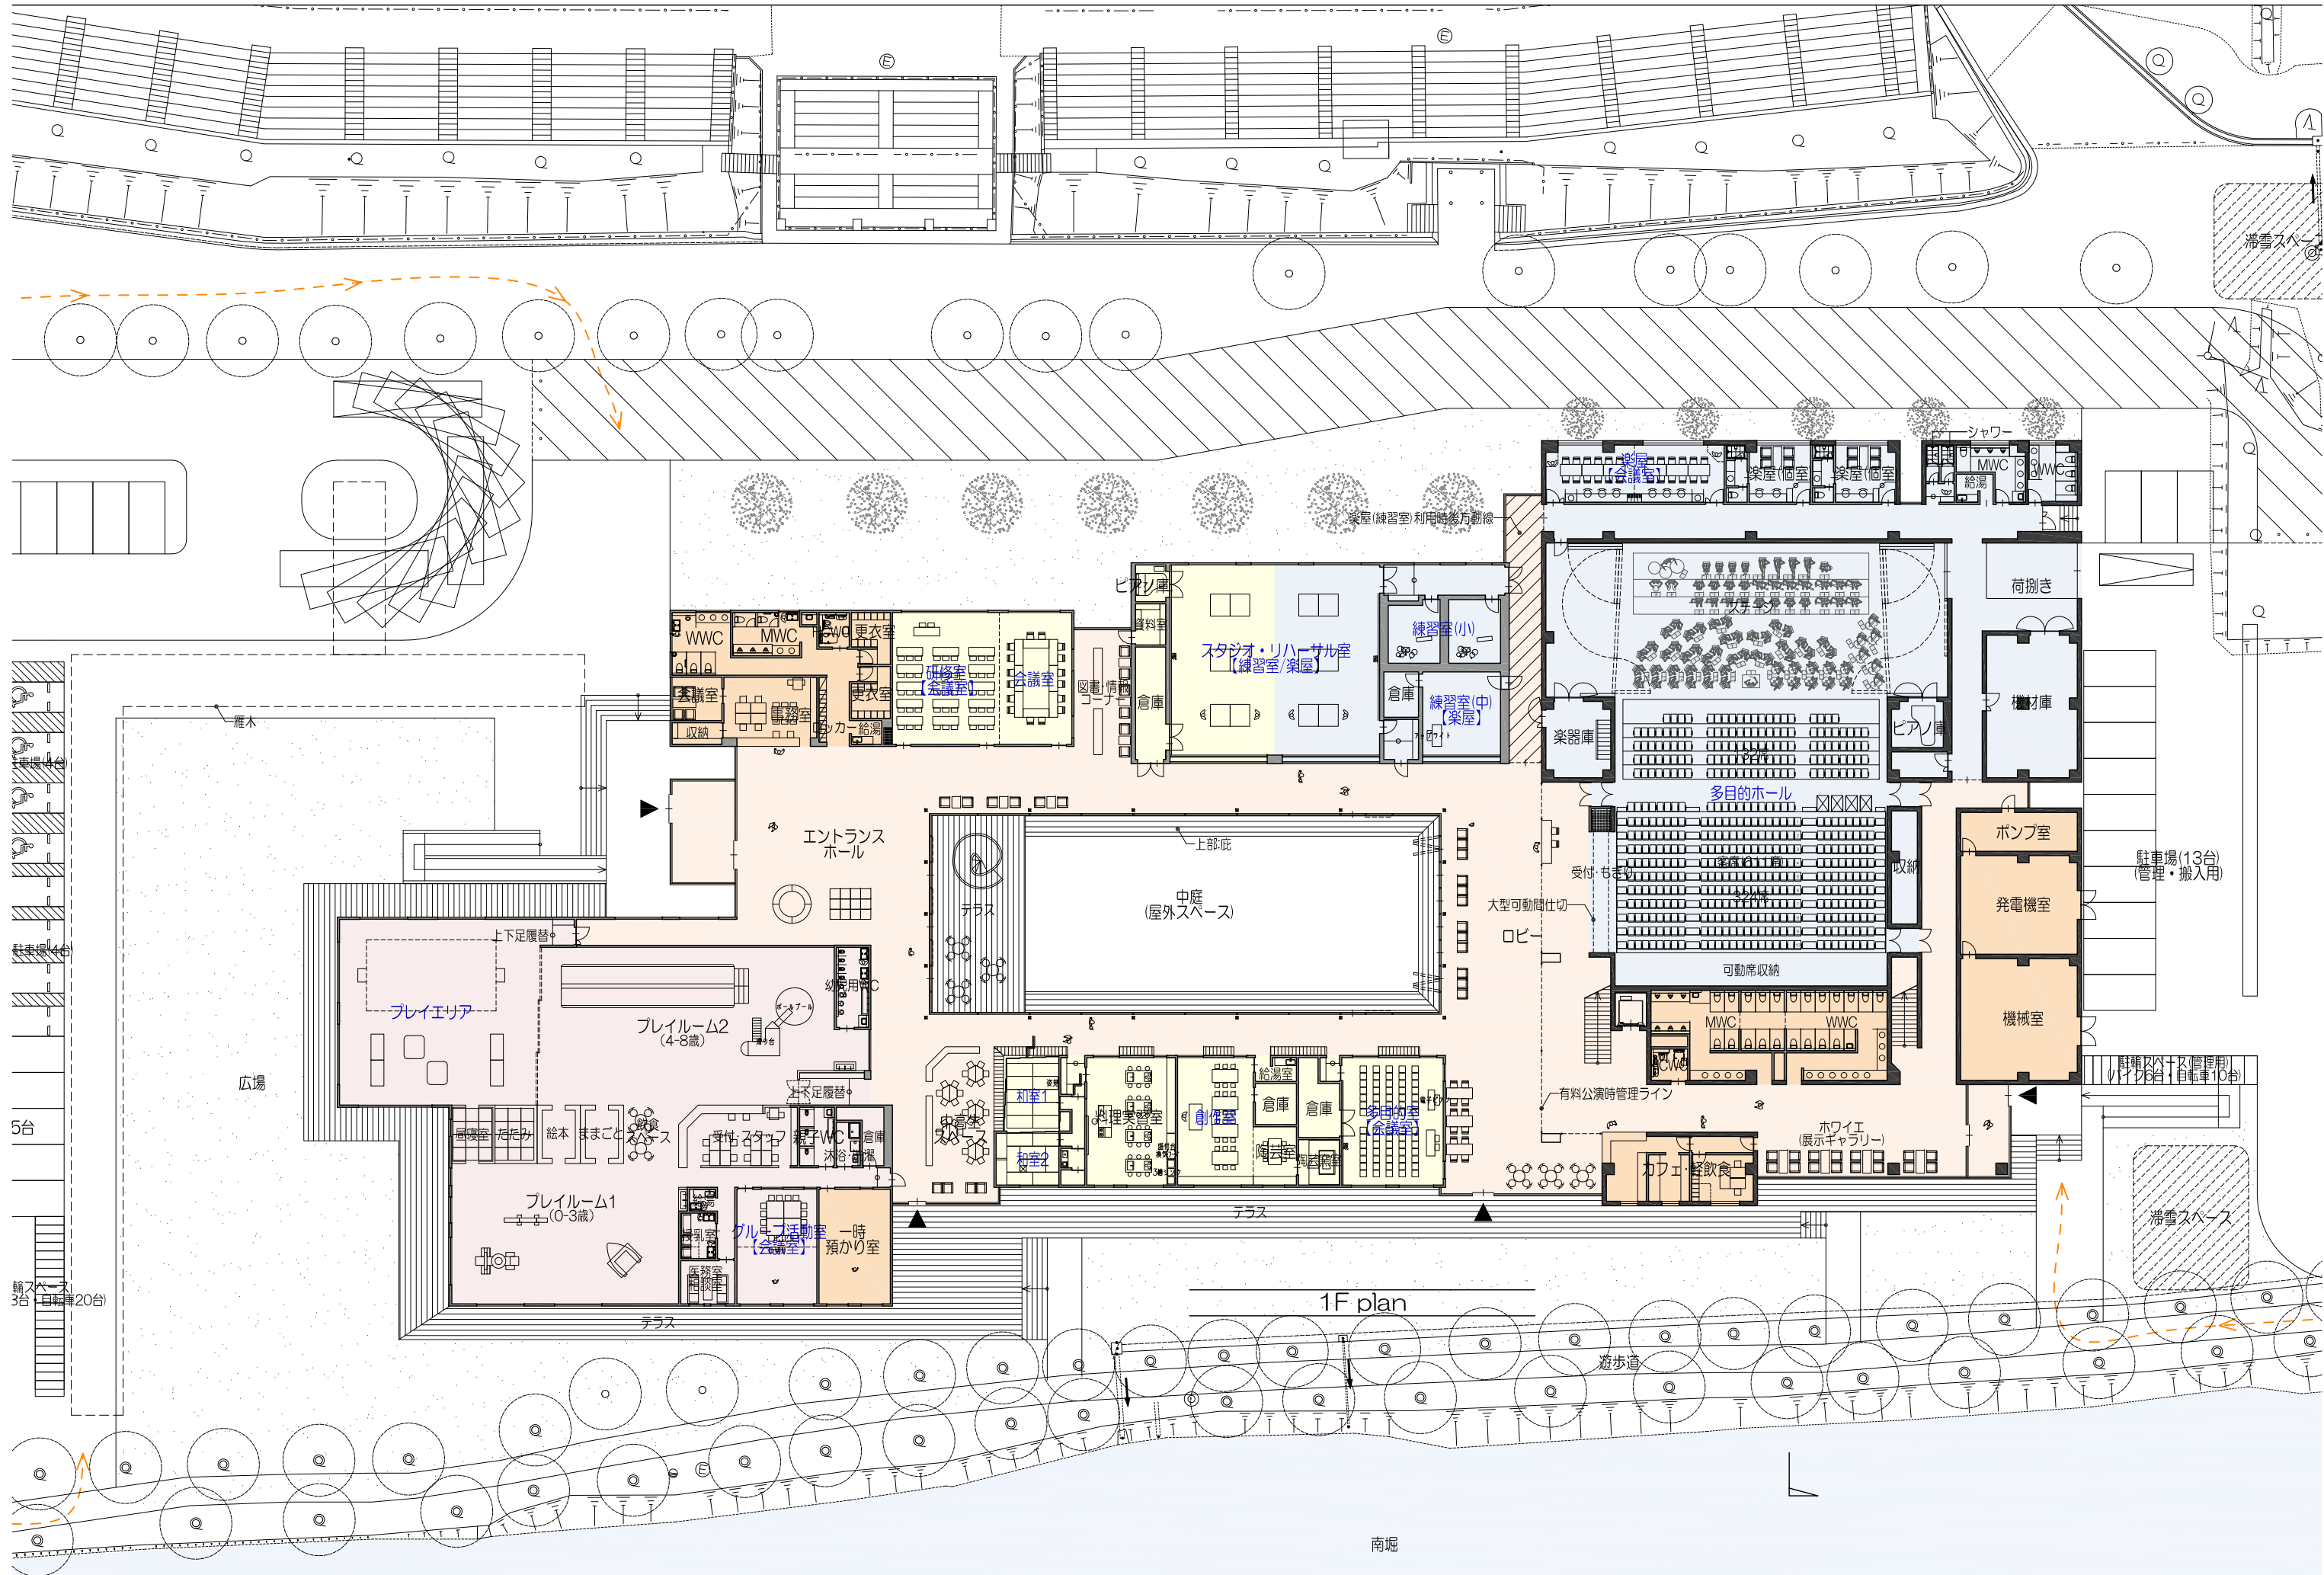

1F plan

南堀

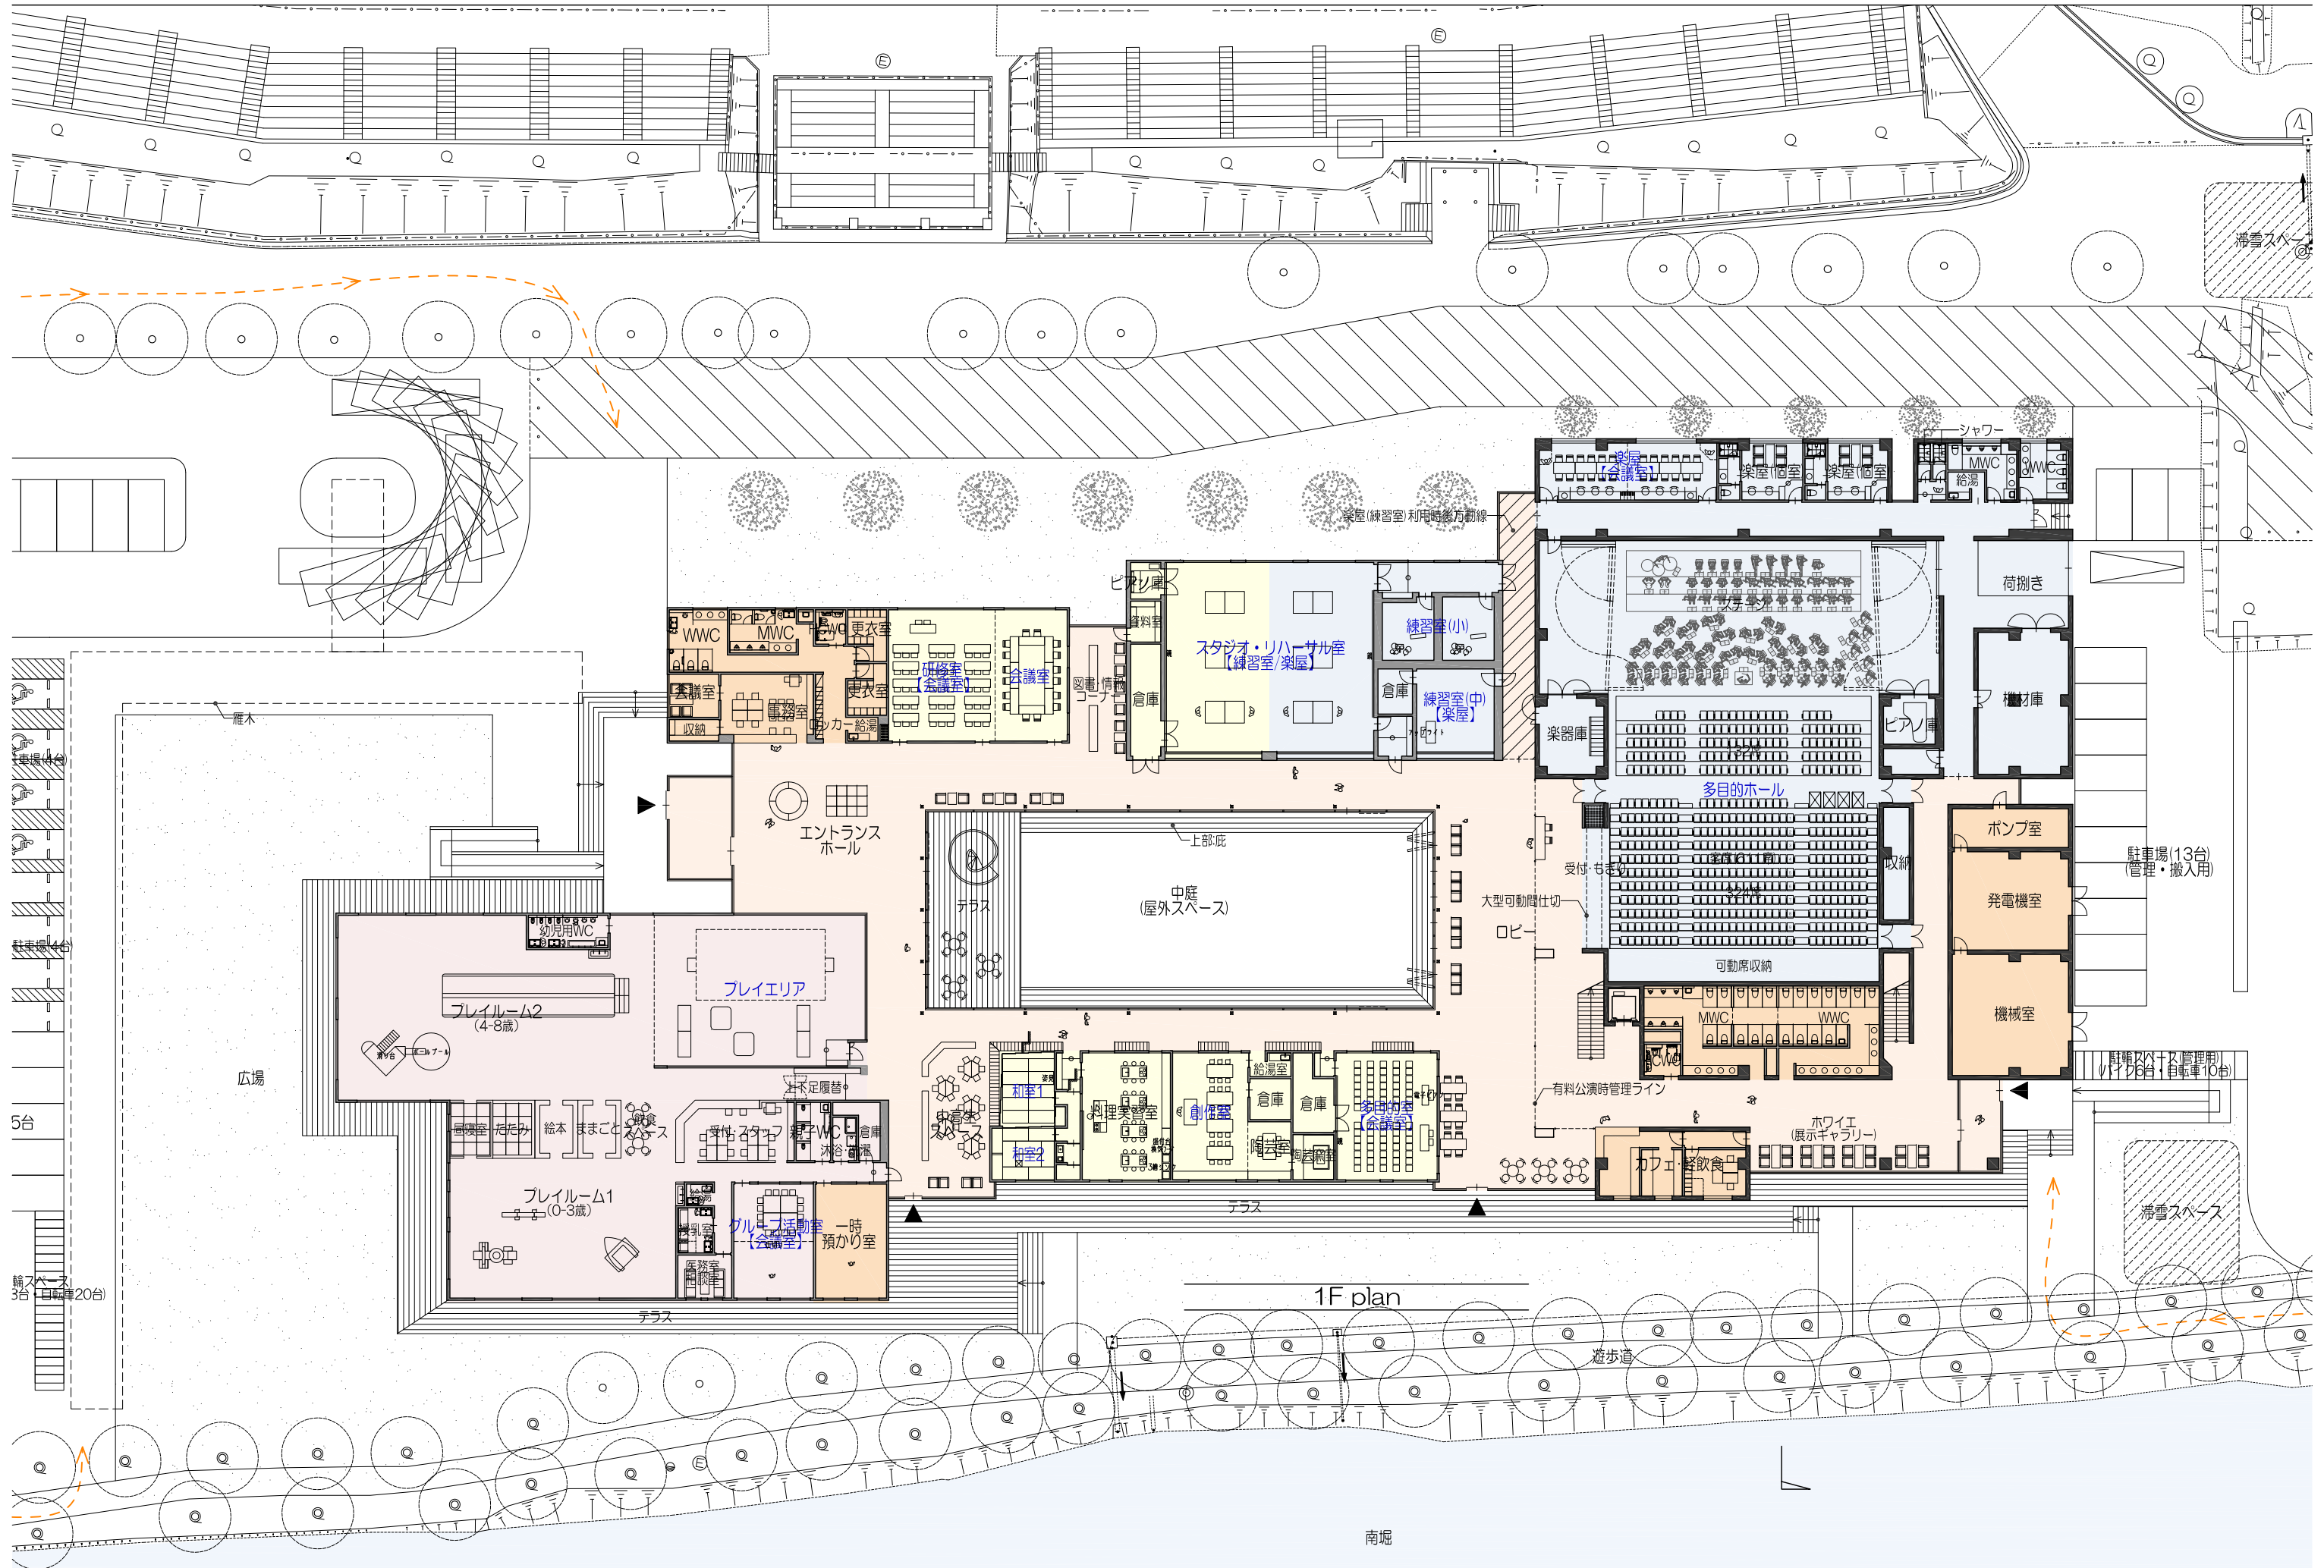

1F plan

南堀