

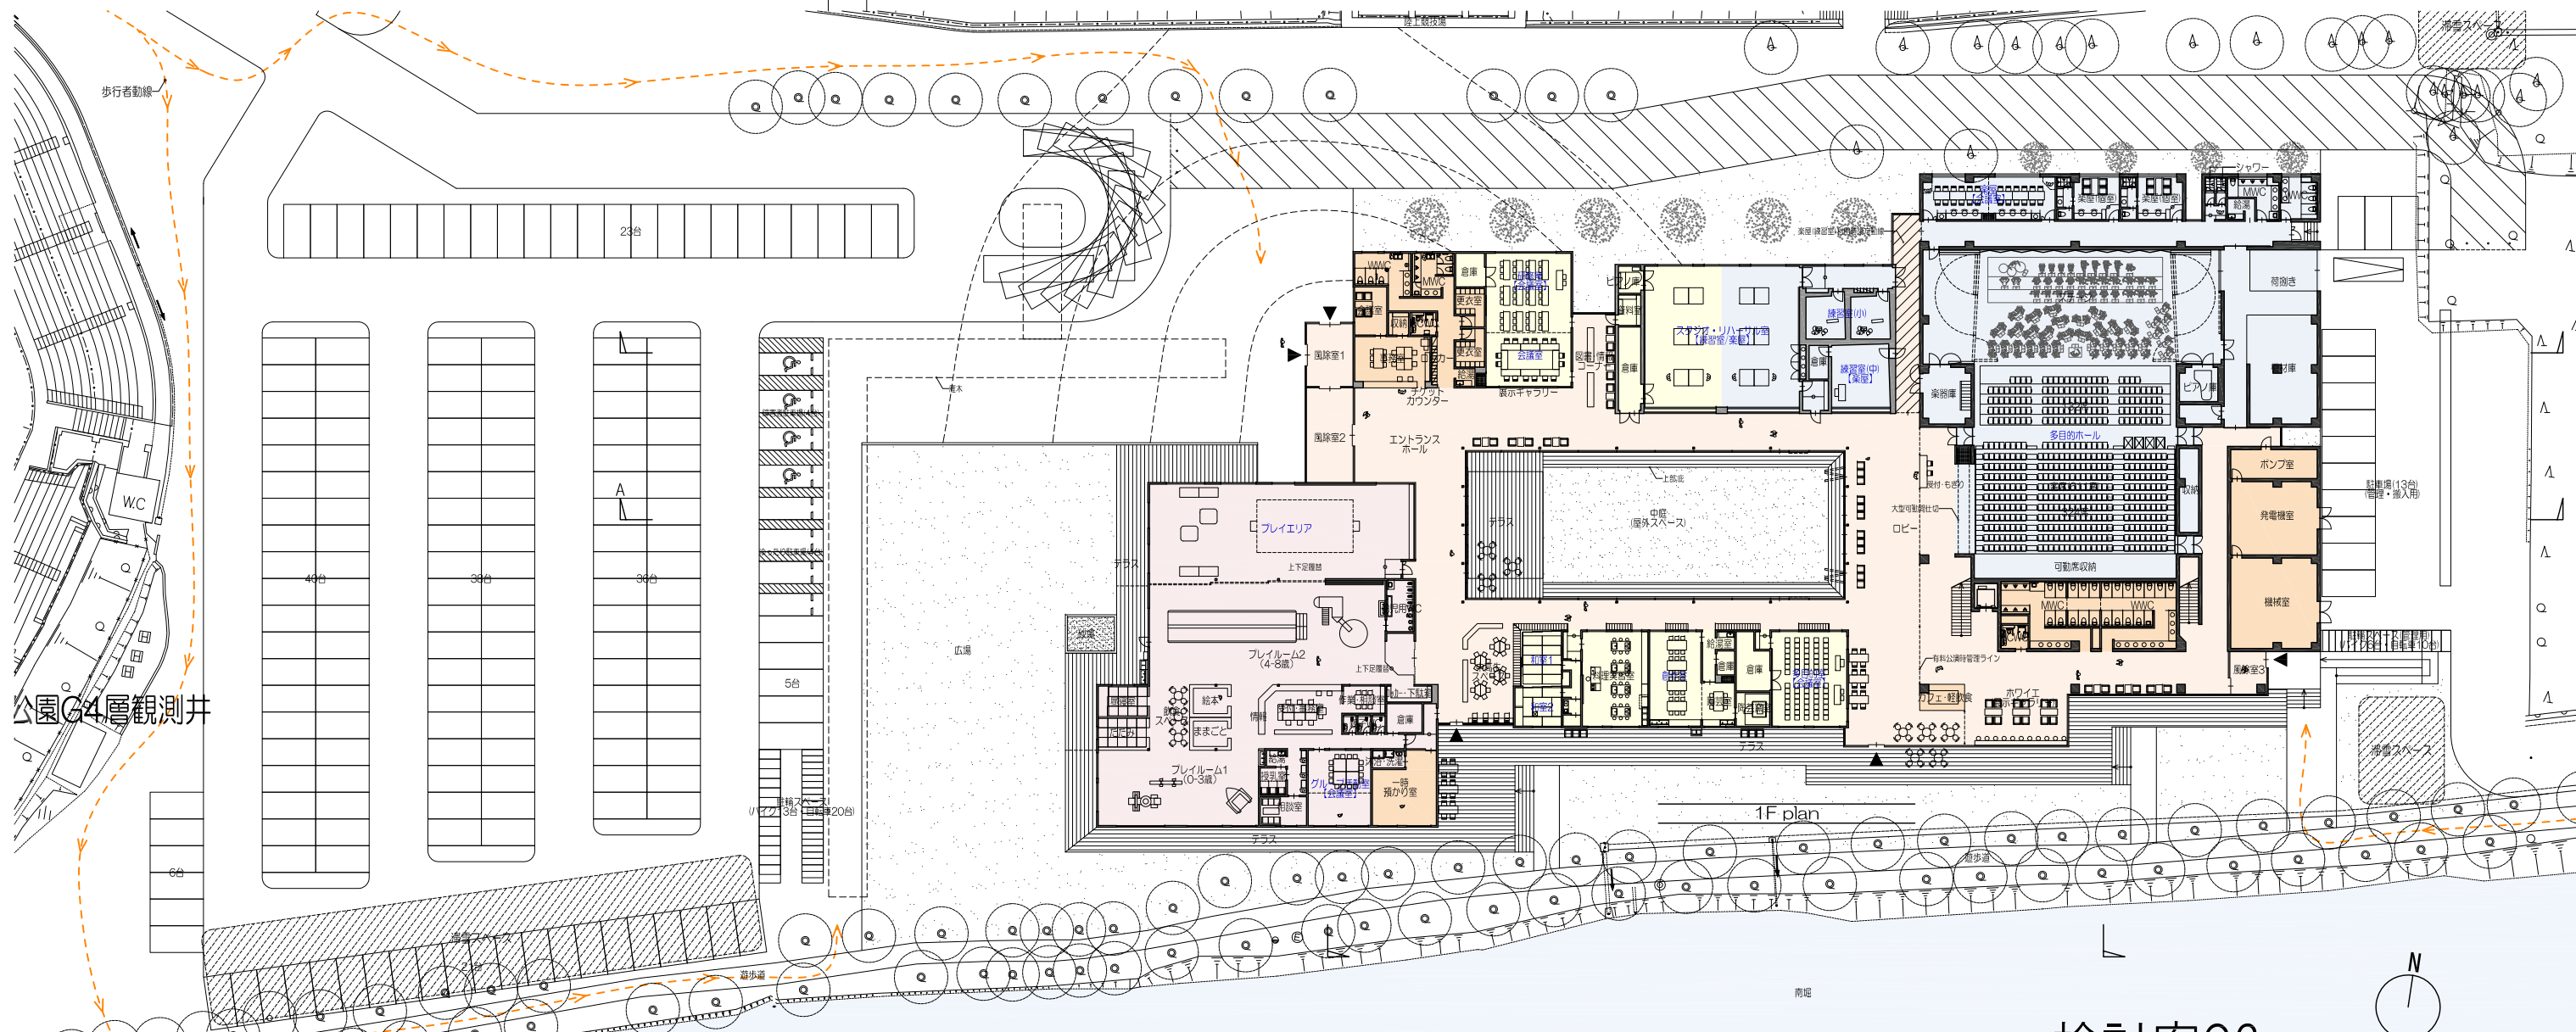


青字の室名：重ね使い


- ：ホール
- ：公民館
- ：こども
- ：共用部

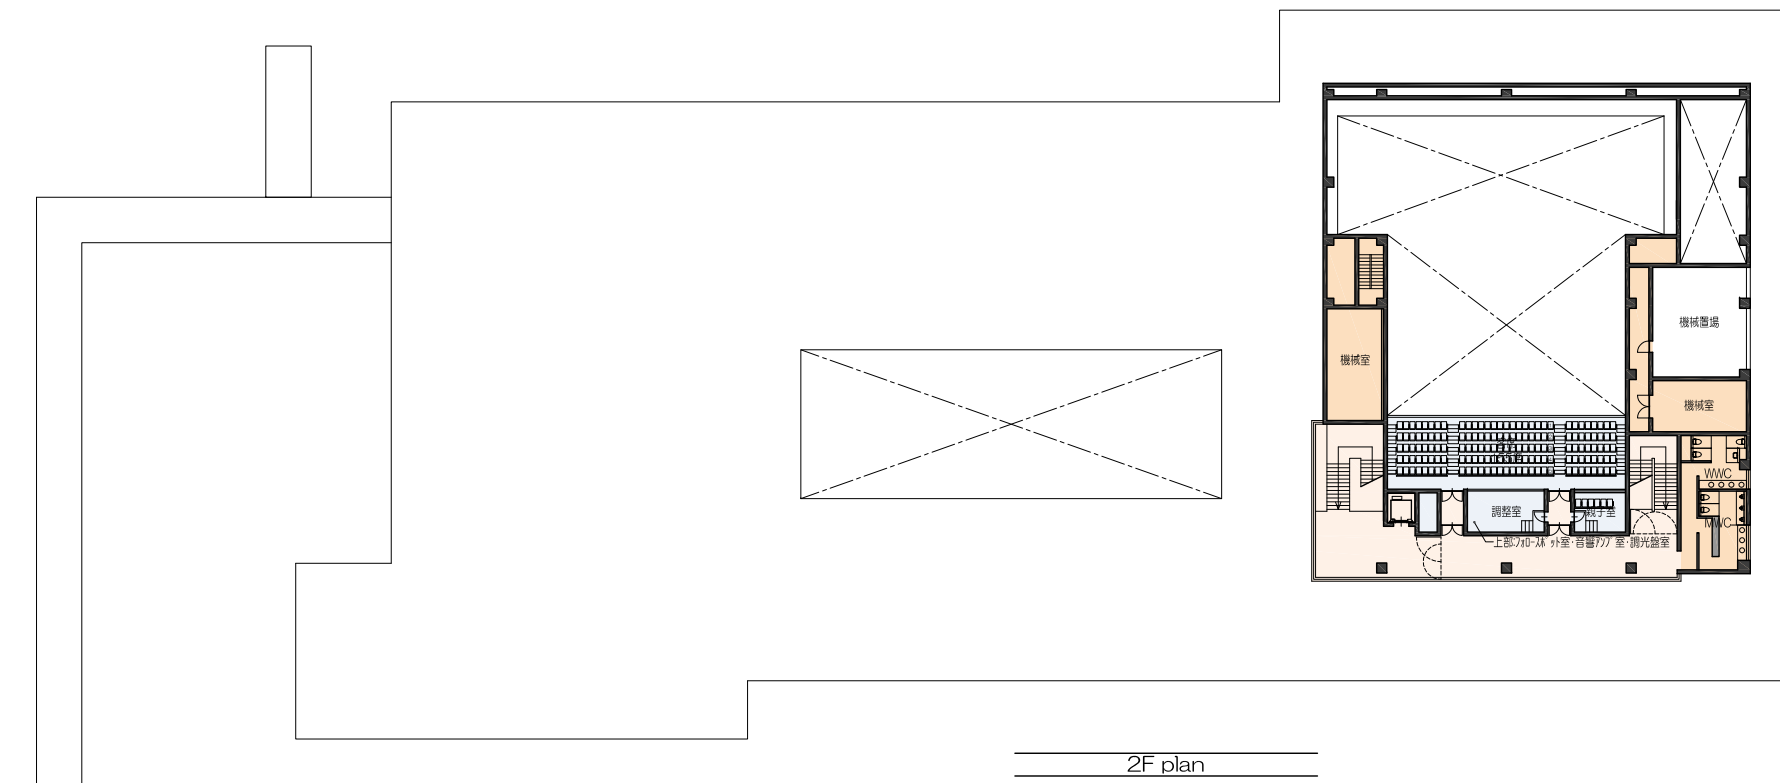

公園G4層観測井

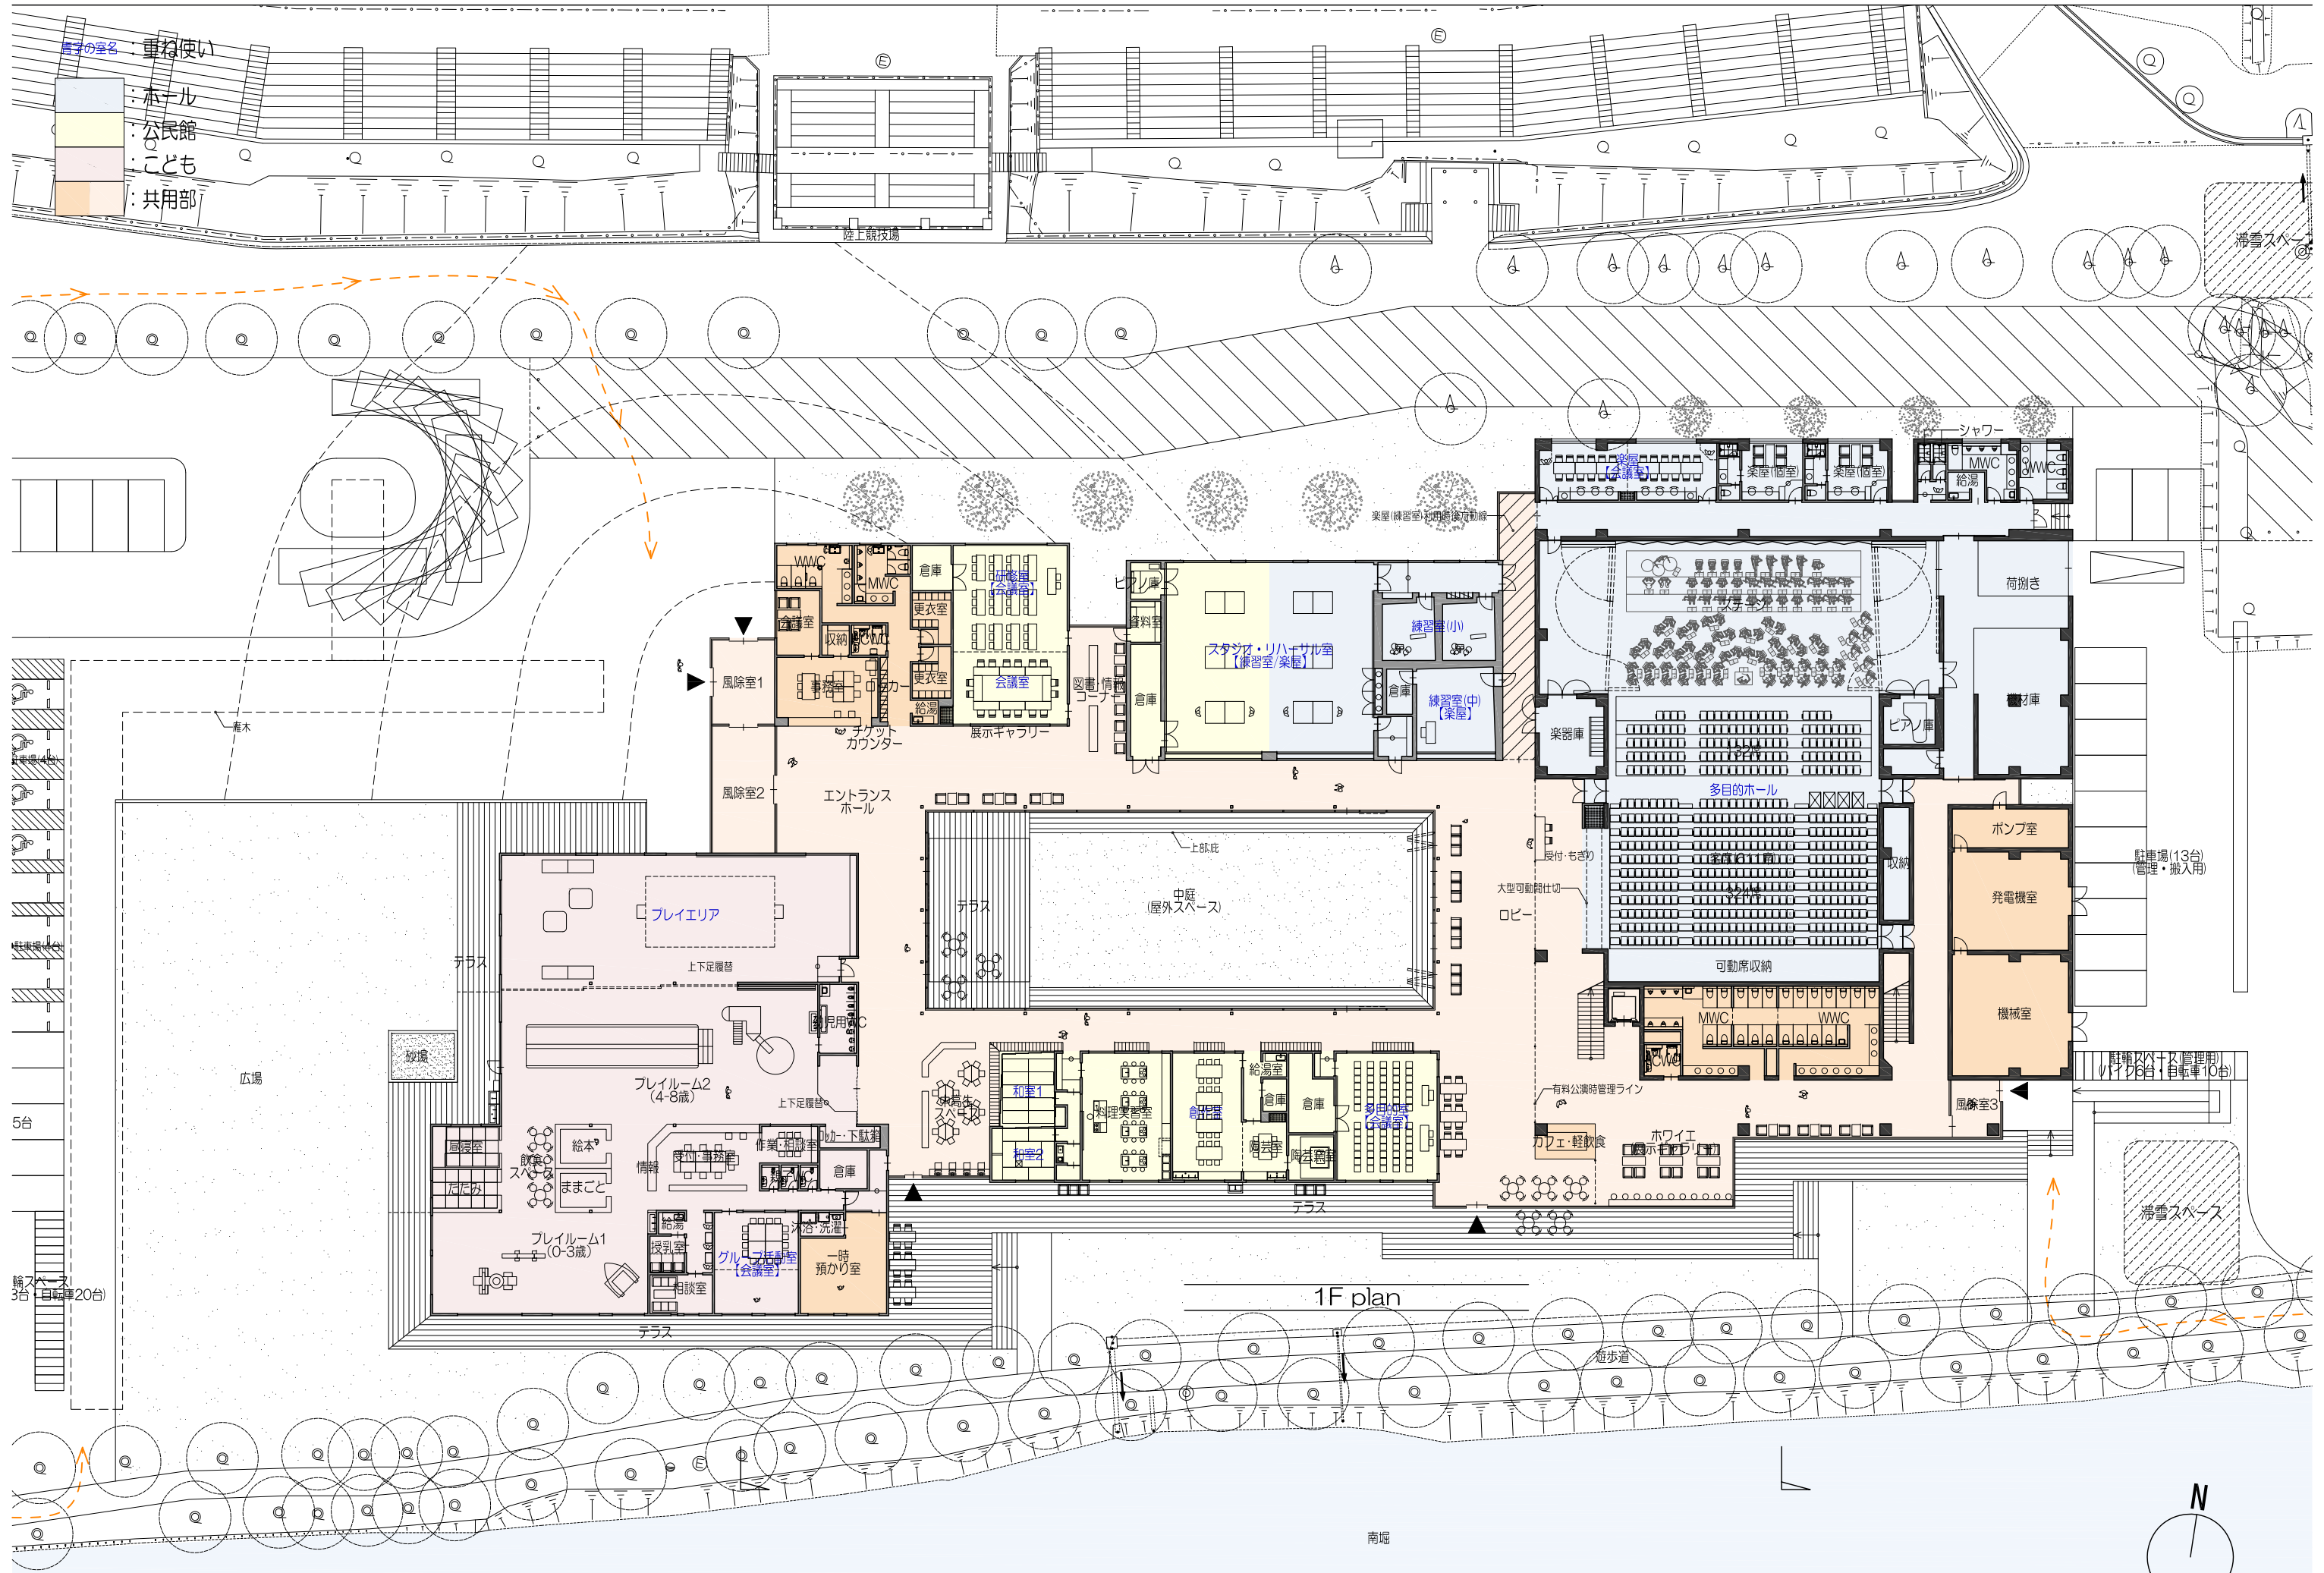



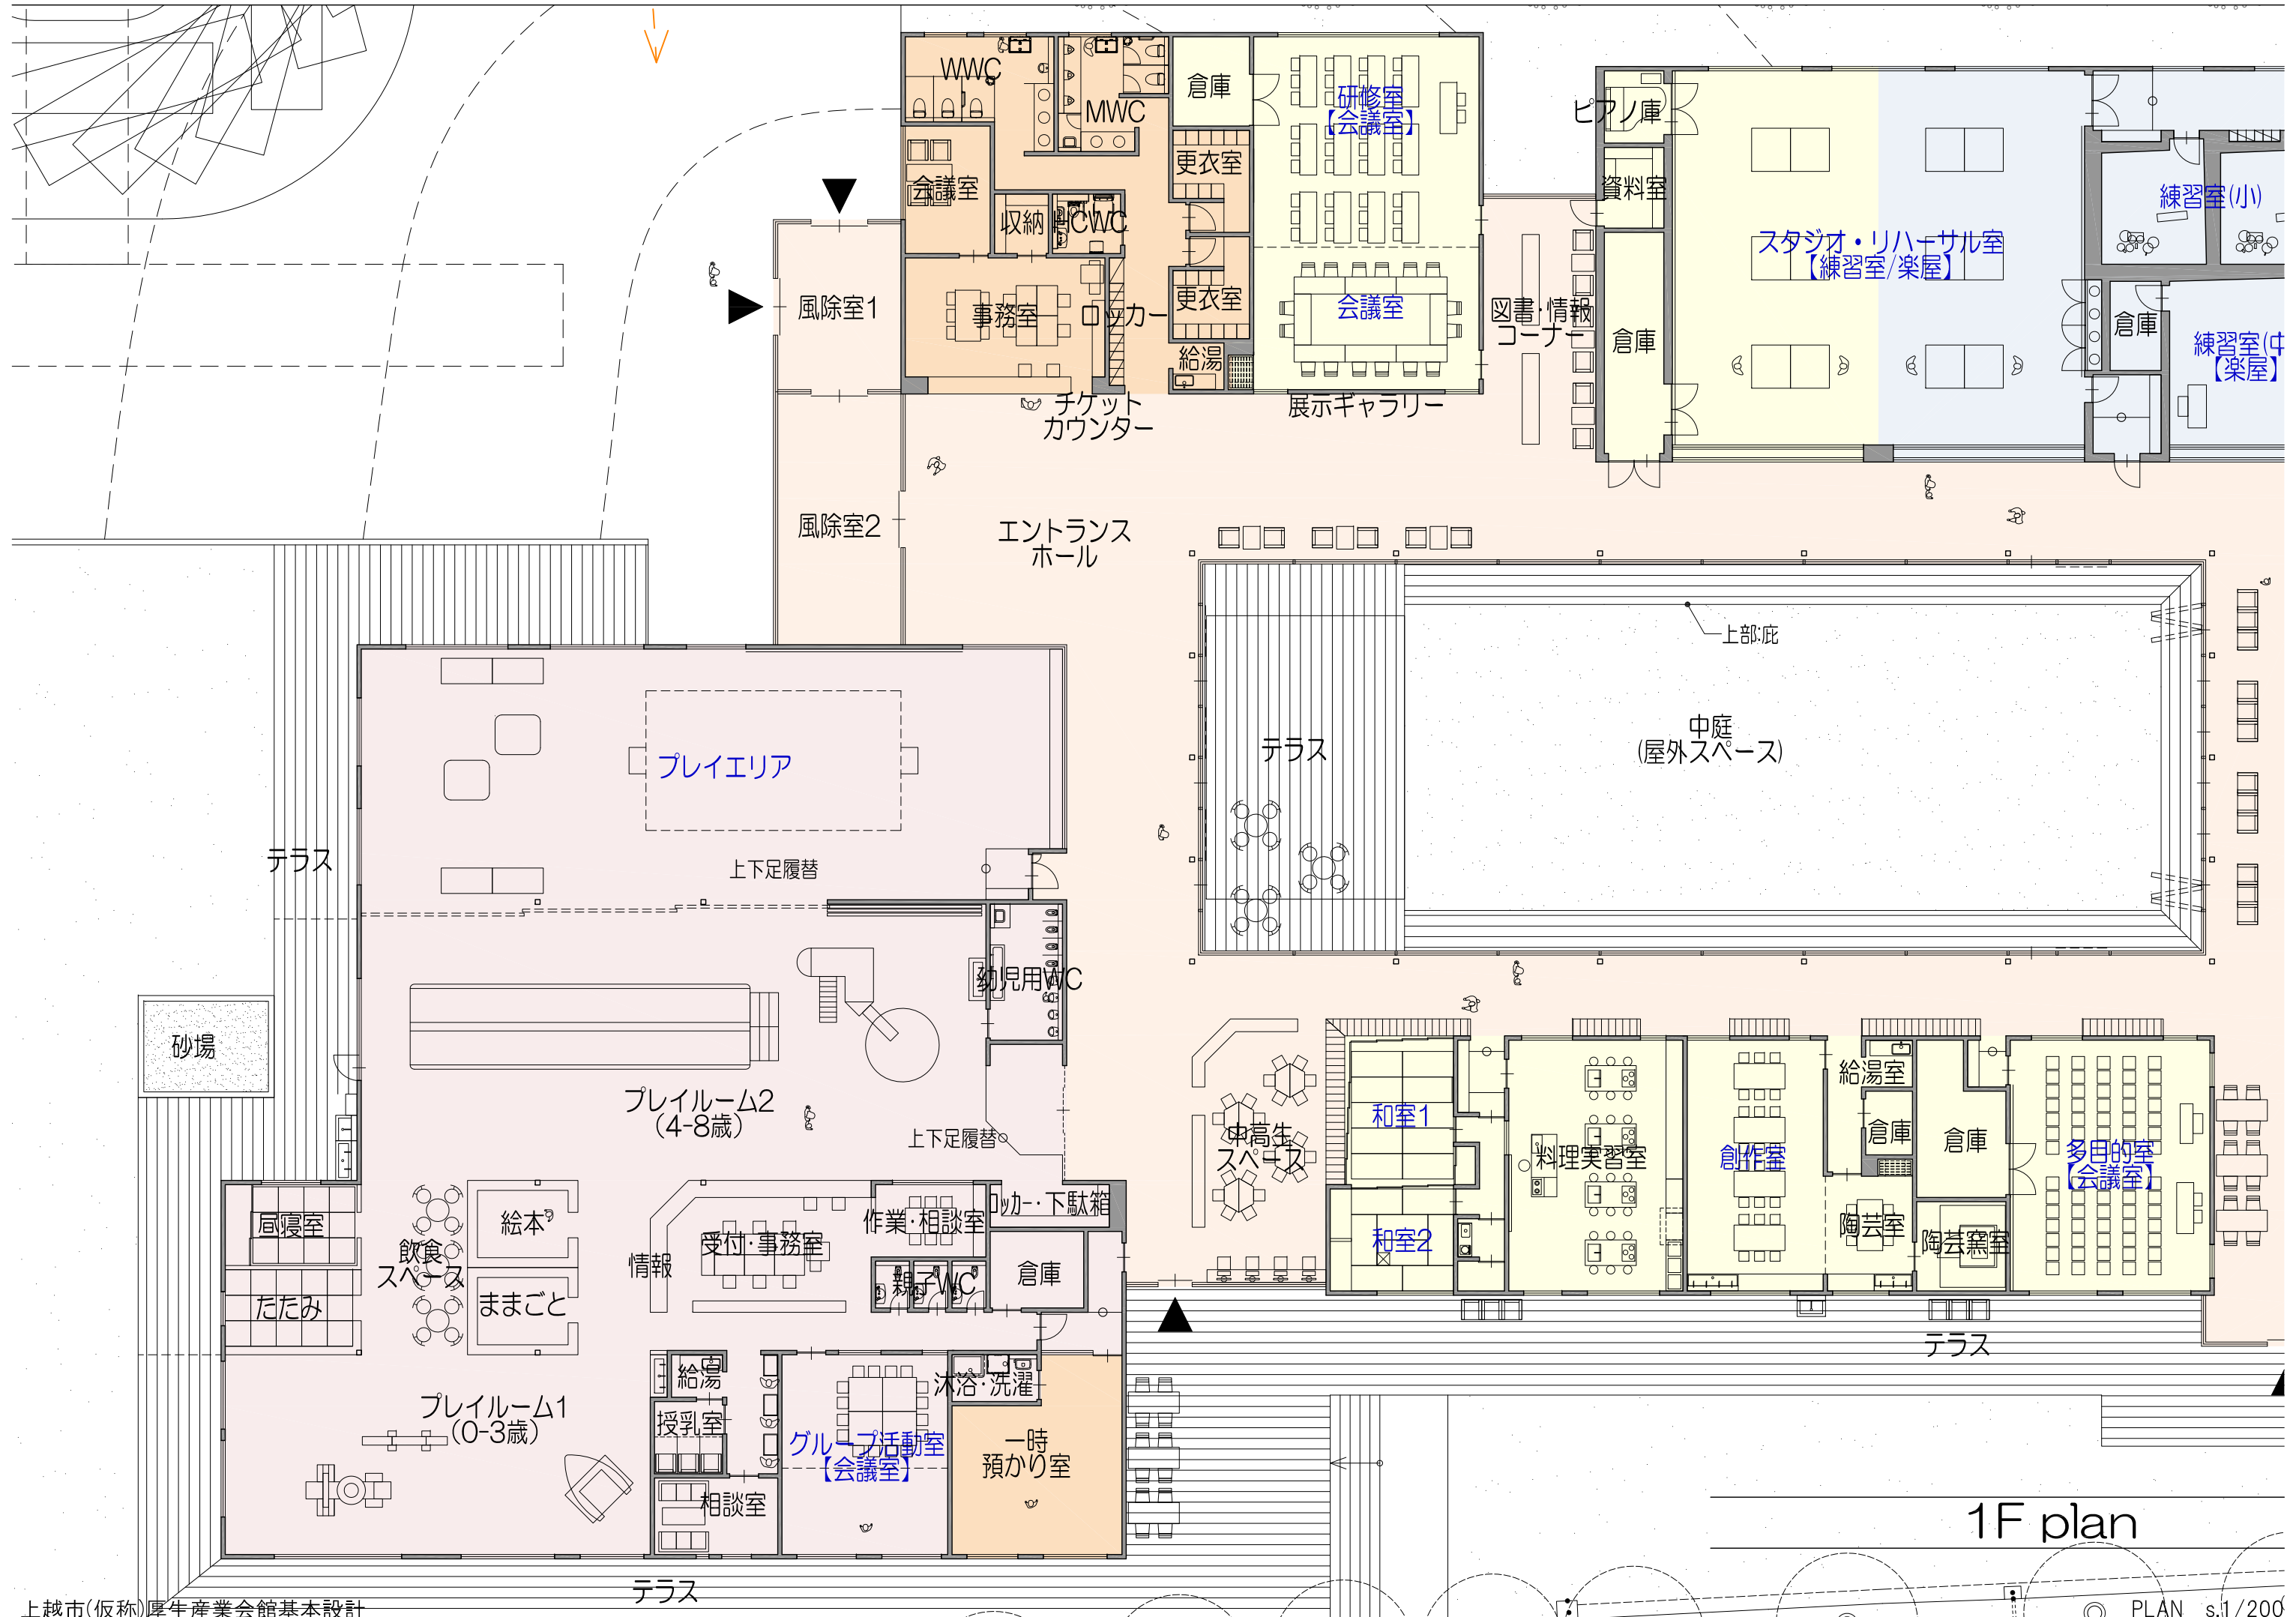

1F plan

