
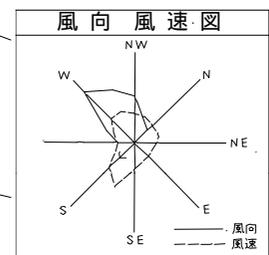
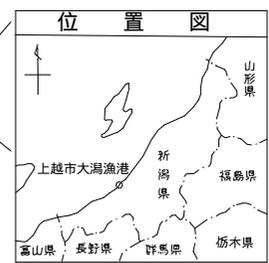


上越市大潟漁港漁村再生交付金 計画平面図

漁港番号	種 別	所 管	事業主体	管 理 者	施 行 場 所
2210144	第 1 種	本 土	上越市	上越市	新潟県上越市大潟区洪柿浜

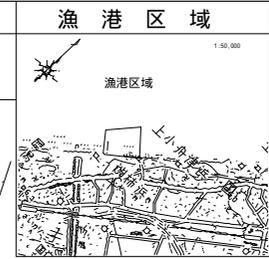


潮 位 図

H.H.W.L	+1.30
H.W.L	+0.51
M.S.L	+0.19
L.W.L	+0.07
D.L	+0.00

凡 例

- 漁港整備長期計画等 (平成22年度まで) 施工
- その他事業
- 漁村再生交付金事業計画箇所
- 効果促進事業計画箇所

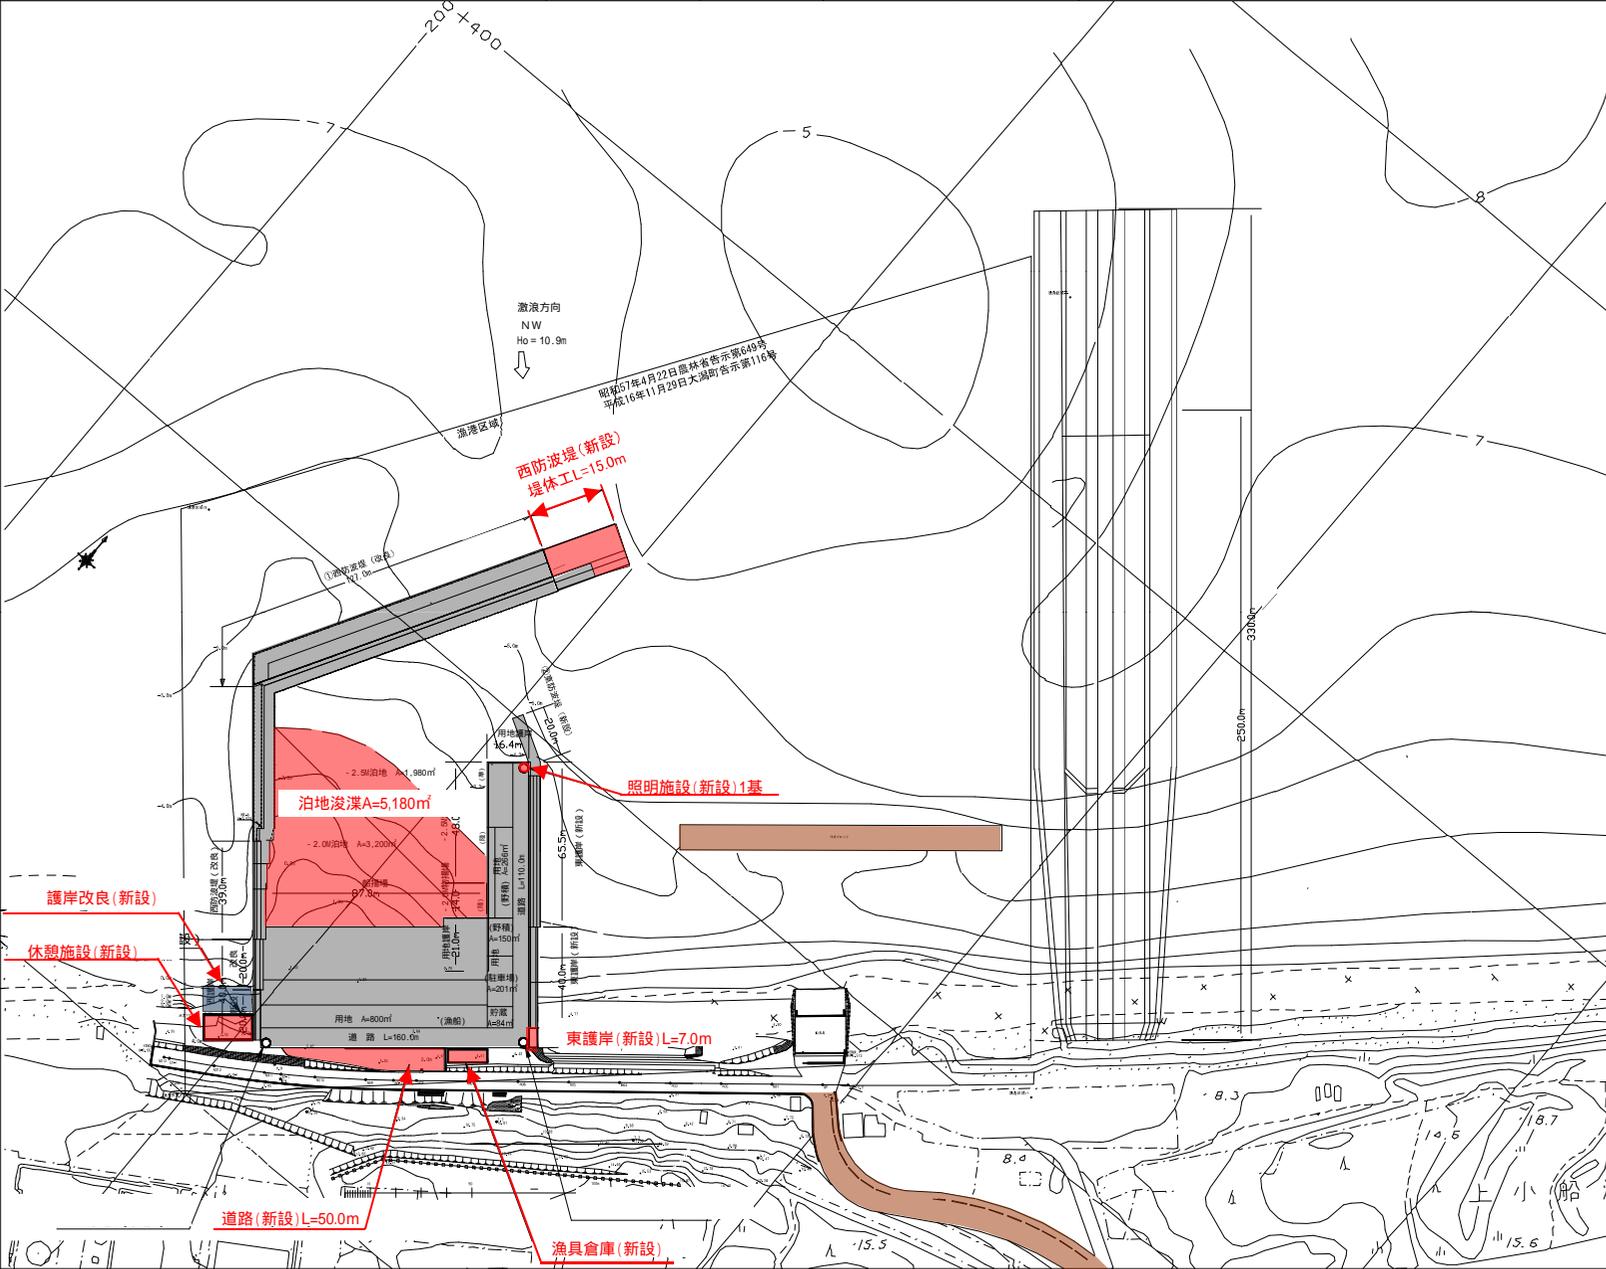

昭和57年4月22日農林省告示第649号
平成16年11月28日大潟町告示第116号