


図中全て撤去対象

撤去凡例 仕上材 撤去範囲 仕上材・下地共 撤去範囲 仕上材・下地(RC壁共)撤去範囲		下地の調整 コンクリート壁撤去 既存のまま	訂正 1. 2. 3. 4. 5. 6. 7.	設計者 氏名 1級建築士登録 第343624号 大久保 泰男 設計者 氏名 1級建築士登録 第95015号 電野秀邦 〒381-0012 長野市柳原2360番地4 TEL. 026(266)8300 承認 設計体制及び検査 承認者 湯本 大久保 常田 ニエイ 20.03	ACA 株式会社 1級建築士事務所登録/長野県第27312号 管理建築士 1級建築士登録 第95015号 電野秀邦 〒381-0012 長野市柳原2360番地4 TEL. 026(266)8300 設計完了日 20.03	工事名 ガス水道局庁舎改修工事設計業務委託 図面名 撤去図 (7) 縮尺 A1: 1/50 A3: 1/100 JOB No. 19081 図面番号 K- 07	修正済 20.09.07
-------------------------------------------------------------	--	-----------------------------	----------------------------------------------	---	---	---	-----------------

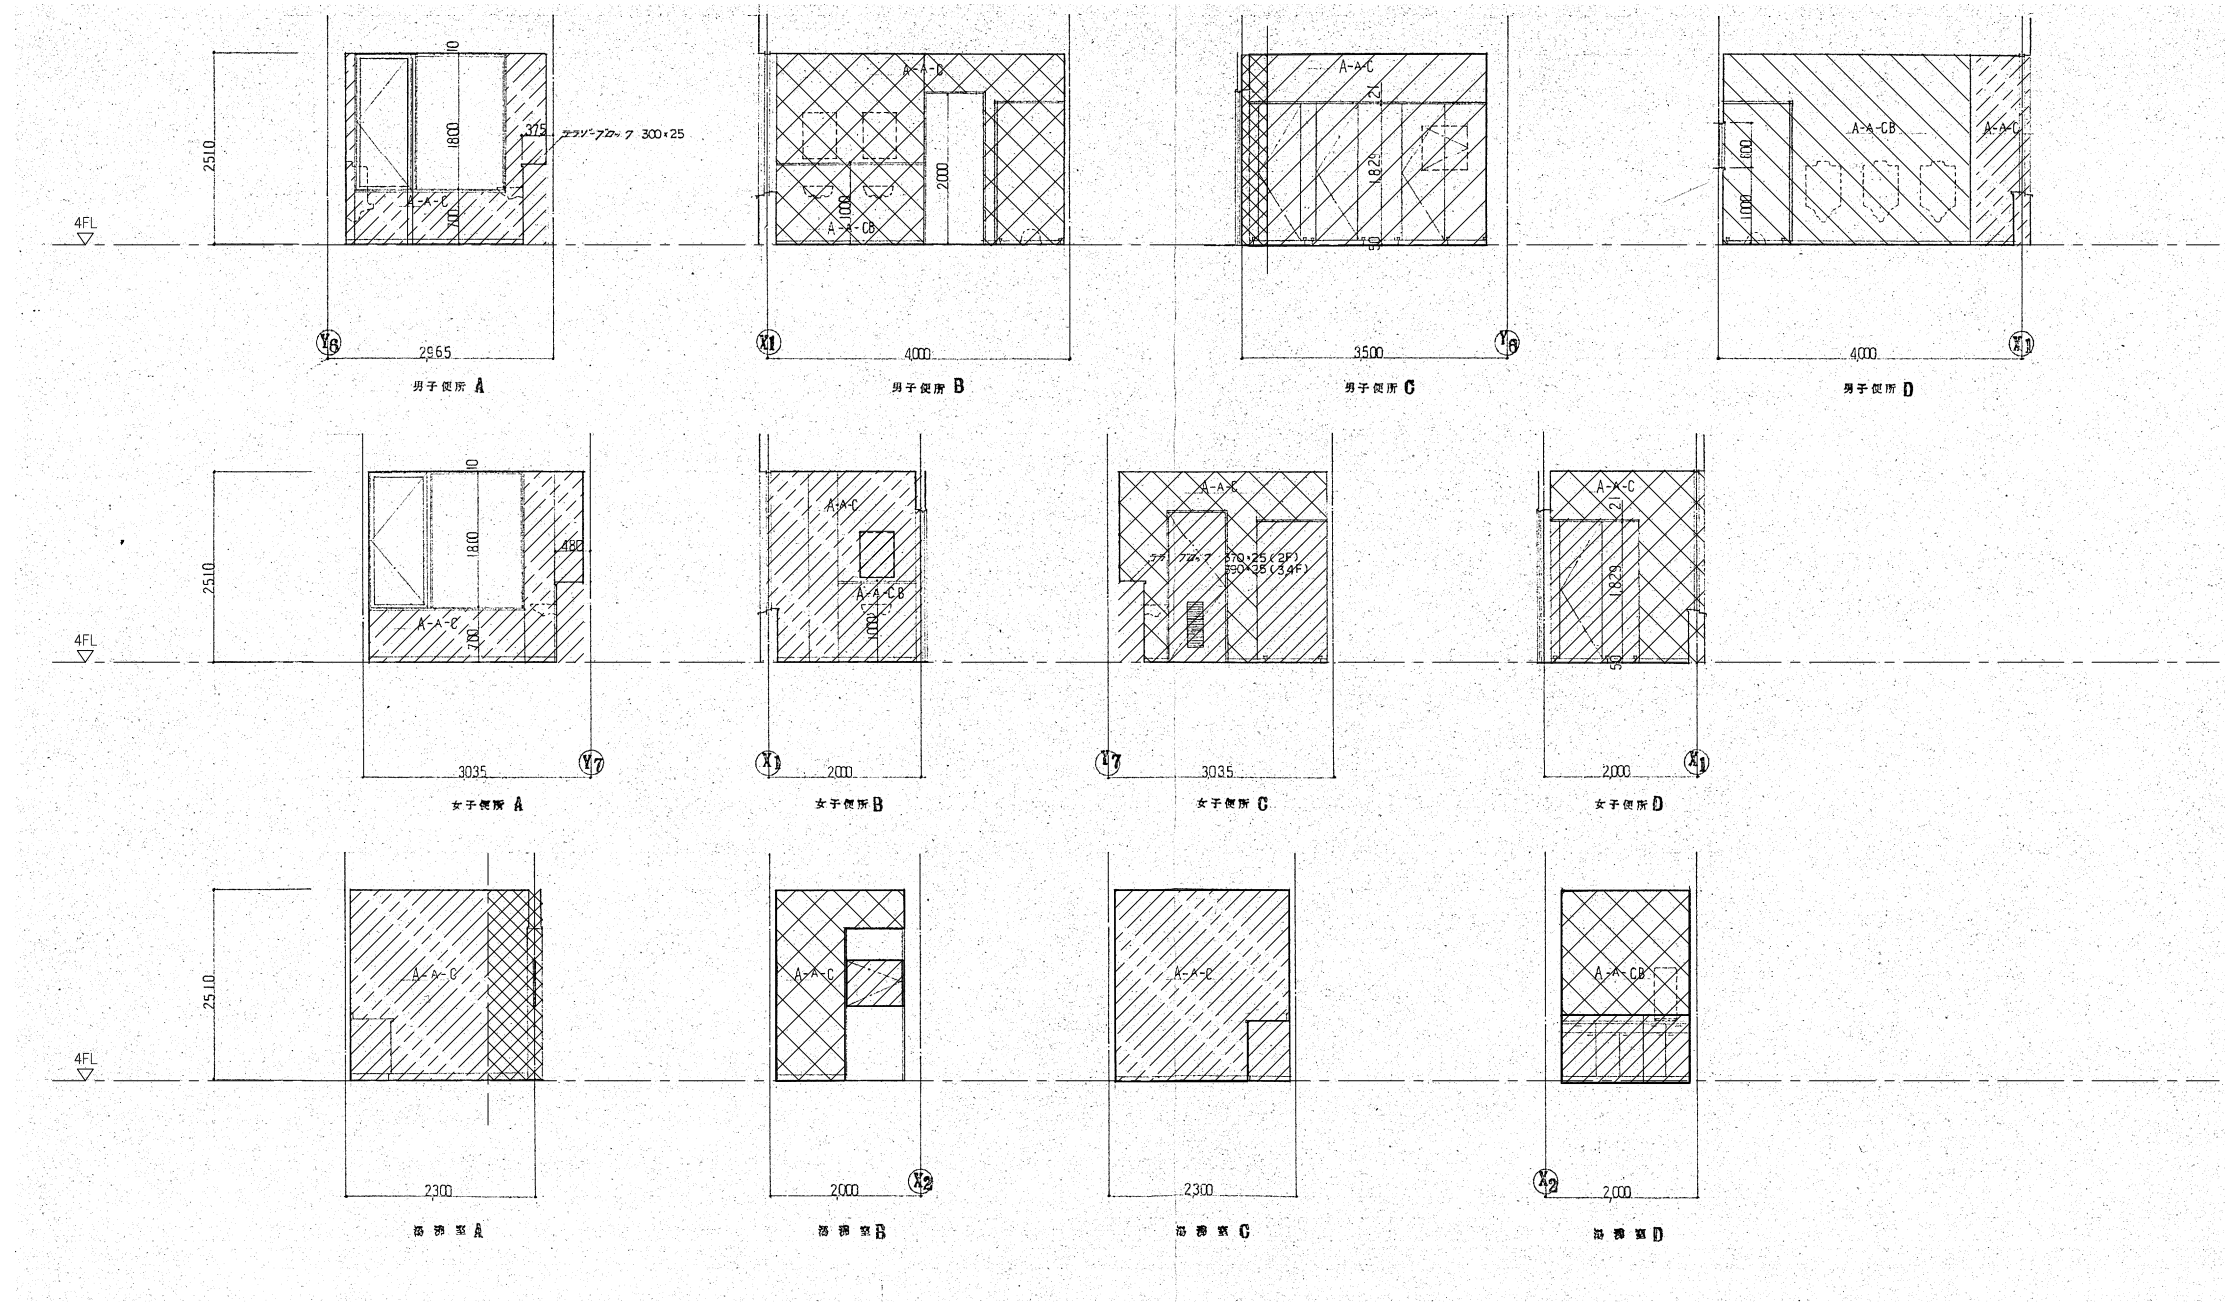

図中全て撤去対象

撤去凡例			下地の調整	訂正 1. 2. 3. 4. 5. 6. 7.	設計者 氏名 1級建築士登録 第349624号 大久保 泰男	 1級建築士事務所登録/長野県第27312号 管理棟第1 1級建築士登録 第95015号 電野秀邦 〒381-0012 長野市柳原2360番地4 TEL 026/2968300	工事名	ガス水道局庁舎改修工事設計業務委託				
	仕上材 撤去範囲		コンクリート壁撤去				図面名	撤去図 (8)				
	仕上材・下地共 撤去範囲		既存のまま				縮尺	A1: 1/50 A3: 1/100	JOB No.	19081	図面番号	K- 08
	仕上材・下地(RC壁共)撤去範囲						設計者 氏名	湯本 大久保 常田 ニエイン	設計完了日	20.03		

記号・数量	AUD-1 × 1 撤去	AD-1 × 1 撤去	AD-1 × 1 撤去	AD-2 × 1 撤去	SD-1 × 1 撤去	LD-1 LD-4 LD-5 × 1 撤去	LD-2 × 1 撤去	LD-3 × 1 撤去	
形状									
場所	玄関ホール～ロビー	乾燥室	喫煙室	風除室	車庫～廊下	玄関ホール(ホ-ル)～廊下・資材庫～廊下	保安待機室～廊下	玄関ホール～廊下	
形式	3/4、掃FIX付片引きエンジンドア	引き違いカマチ戸	FIX窓	引き違い窓	親子開きドア(常閉)	親子開きドア	親子開きドア	親子開きドア	
見込	100	70	70	70	160 戸厚40	110 戸厚36	110 戸厚36	110 戸厚36	
材質・仕上	アルミ(ブロンズ)	アルミ(ブロンズ)	アルミ(ブロンズ)	アルミ(ブロンズ)	スチール SOP塗り	化粧鋼板t=0.6 枠SOP塗り	化粧鋼板t=0.6 枠SOP塗り	化粧鋼板t=0.6 枠SOP塗り	
網子	TP-5mm ランFL-5mm	型板-4mm 壁アルミパネル	単層ガラス FL3	複層ガラス FL3+A-FL3	空錠、D.C(引手無し)	空錠、D.C(引手無し)	空錠、D.C(引手無し)	空錠、D.C(引手無し)	
金物	ステンレスレール	ステンレスレール、握り込み引き手	アルミ網線(内外)	アルミ網線(内外)	空錠、D.C(引手無し)	空錠、D.C(引手無し)	空錠、D.C(引手無し)	空錠、D.C(引手無し)	
備考	フルオープン、衝突防止マーク				防火戸				
記号・数量	SS-1 × 1 撤去	SS-2 × 1 撤去	PT-1 × 1 撤去	PT-2 × 1 撤去					
形状									
場所	車庫～廊下	資材庫～廊下	ロビー～休憩・打合せコーナー	男女更衣室					
形式	電動重量シャッター(スラットt=1.6)	軽電動シャッター(スラットt=0.5)	アルミパーテーション(ランマオープンタイプ)	アルミパーテーション					
見込	42	42	42	42					
材質・仕上	溶融亜鉛メッキ鋼板t=1.6 SOP塗り	カラー鋼板t=0.5	柱:アルミ パネル:スチールパネル(標準色)	柱:アルミ パネル:スチールパネル(標準色)					
網子	型板-4mm	型板-4mm	空錠、D.C、アルミガラリ	空錠、D.C、アルミガラリ					
金物	角ケース、押し紐スイッチ(廊下側)	ガイドレール:カラー鋼板							
備考	防火戸	天井内部納まり							
記号・数量	WD-1 × 2 撤去	WD-2 × 1 撤去	WD-3 × 1 撤去	WD-4 × 1 撤去	TB-1 × 1 撤去	TB-2 × 1 撤去	TB-3 × 1 撤去	TB-4 × 1 撤去	
形状									
場所	男女便所	更衣室	押入	休憩室～更衣室	男子便所	男子便所	女子便所	女子便所	
形式	顔・ガラリ付片開きドア	顔・ガラリ付片引き戸	引き違い押入れ横	片引き押入れ横	トイレブース	トイレブース	トイレブース	トイレブース	
見込	戸厚36	戸厚36	戸厚30	戸厚30	40	40	40	40	
材質・仕上	ポリフラッシュ	ポリフラッシュ	新島の子貼り	新島の子貼り	ポリフラッシュ	ポリフラッシュ	ポリフラッシュ	ポリフラッシュ	
網子	型板-4mm	型板-4mm							
金物	空錠、D.C、7&8引	空錠(表示錠)、7&8引、握り込み引き手、その他一式	握り込み引き手、数層滑り	握り込み引き手、数層滑り	空錠	空錠	空錠	空錠	
備考									
記号・数量	A-6 × 5 片引き+はめ殺し窓 撤去	W-10 × 3 親子扉 撤去							
形状									
材質・見込み	ビル用アルミサッシ 70	木製7/8引 引合板t4 SOP 36							
ガラス・網入れ	複層ガラス Low-E5+A6+FL6	木製7/8引 300×400							
金物他	引手、附属金物一式	SUS7/8引(引手)、SUS丁番、ガラス下 附属金物一式							

※は撤去対象外(現況参考図)

撤去凡例		下地の調整	訂正	設計者氏名	1級建築士登録 第343624号 大久保 泰男	工事名	ガス水道局庁舎改修工事設計業務委託
	仕上材 撤去範囲		1.	設計者氏名	1級建築士登録/長野県第27312号 管理建築士 1級建築士登録 第95015号 電野秀邦	図面名	撤去図(9)
	仕上材・下地共 撤去範囲		2.	設計者氏名	〒381-0012 長野市柳原2360番地4 TEL.026(296)8300	縮尺	A1: NS A3: NS
	仕上材・下地(RC壁共)撤去範囲		3.	設計者氏名	承認 映室員 担当 担当 設計完了日	JOB No.	19081
			4.	設計者氏名	湯本 大久保 常田 ニエイン	図面番号	K-09
			5.			修正済	20.09.07
			6.				
			7.				

記号名称	S8 窓用シャッター	S9 スライドシャッター	S3 鋼製片開戸	W8 片開戸(枠のみ)	W9 片開戸(フラッシュ)	B1 トイレブース
取付箇所	4箇所	全線 1箇所	車庫 1箇所	2,3階女子便所 2箇所	4階 休養室	2,3階 女子トイレ
材質特見込	スチール t=16 SOP	厚さ 60mm 917	スチール 86mm	スチール枠 120mm SOP仕上	合板t=4mm SOP仕上	メラミン化粧板
形状寸法						
附属品	メーカー附属品一式	メーカー附属品一式				付属金物一式
備考						



※は撤去対象外 (現況参考図)

撤去凡例		下地の調整		コンクリート壁撤去		既存のまま	
仕上材 撤去範囲		仕上材・下地共 撤去範囲		仕上材・下地(RC壁共)撤去範囲			

訂正	1. 2. 3. 4. 5. 6. 7.
設計者 氏名	1級建築士登録 大久保 泰男

工務名	ガス水道局庁舎改修工事設計業務委託
図面名	撤去図 (10)
縮尺	A1: NS A3: NS
JOB No.	19081
図面番号	K- 10
設計完了日	20.03


参考図面 (竣工時)

訂正	1. 訂正	2. 訂正	3. 訂正	4. 訂正	5. 訂正	6. 訂正	7. 訂正
設計者	1級建築士登録 大久保 泰男						
設計者	第34962号 大久保 泰男						
設計者	1級建築士登録 湯本 大久保 常田 ニエイン						
設計者	第95015号 湯本 大久保 常田 ニエイン						
設計者	第381-0012 長野市榑原2360番地4 TEL 026/2968300						
設計者	設計体制及び検査						
設計者	設計完了日						
設計者	20.03						
設計者	縮尺 A1: NS A3: NS						
設計者	JOB No. 19081						
設計者	図面番号 K-11						
設計者	工務名 ガス水道局庁舎改修工事設計業務委託						
設計者	製図名 既存部分 建具表						