


要求水準書添付資料-33 上越市リゾートセンターくるみ家族園の熱交換器仕様 (平成25年12月 日追加)

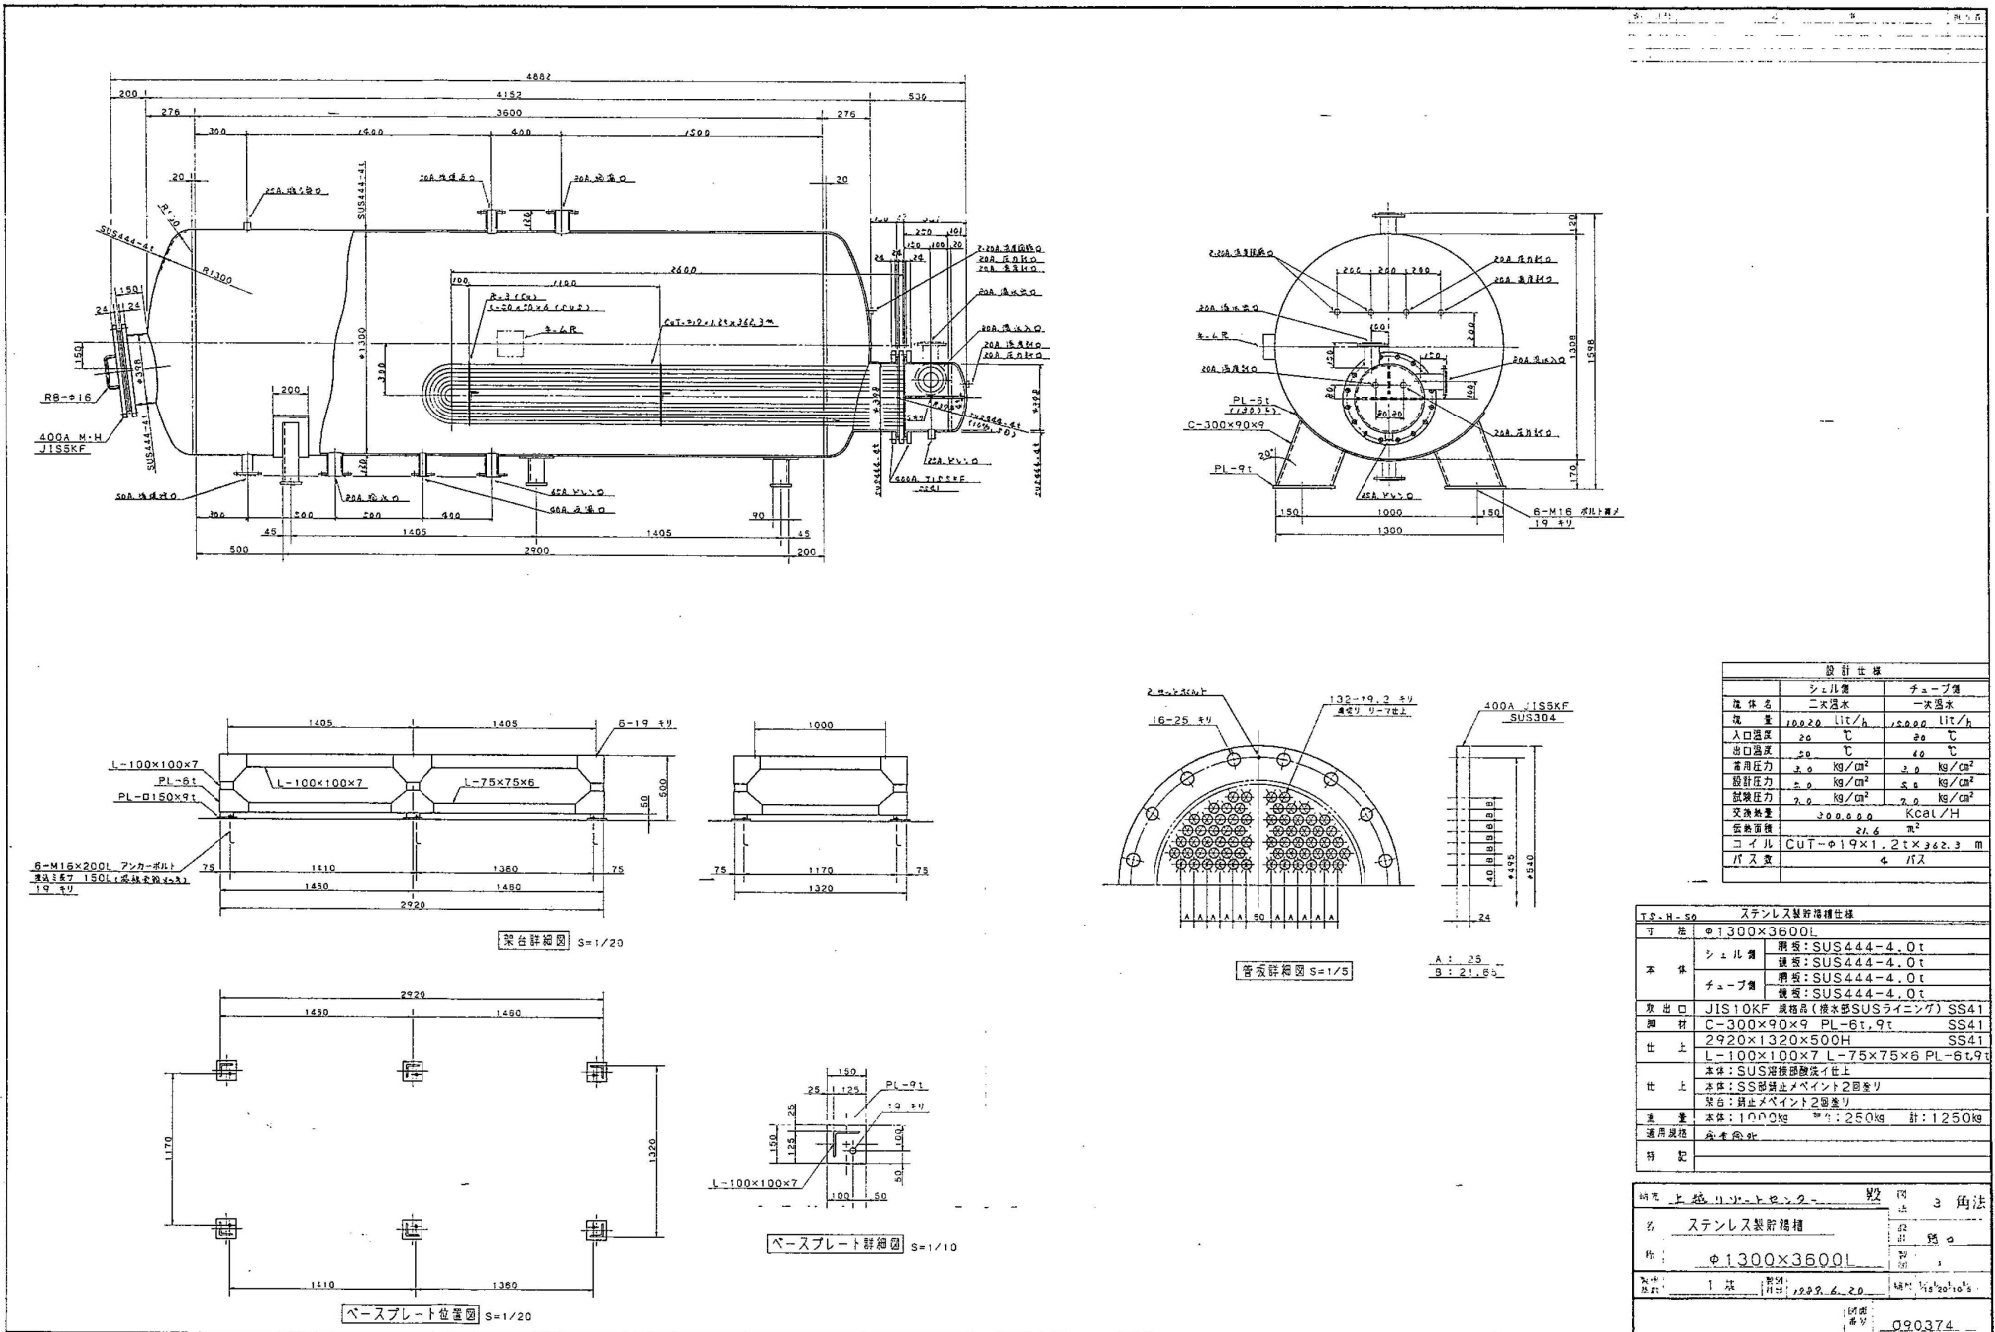

82906-01